


UL. FR. KRŽIŽKA

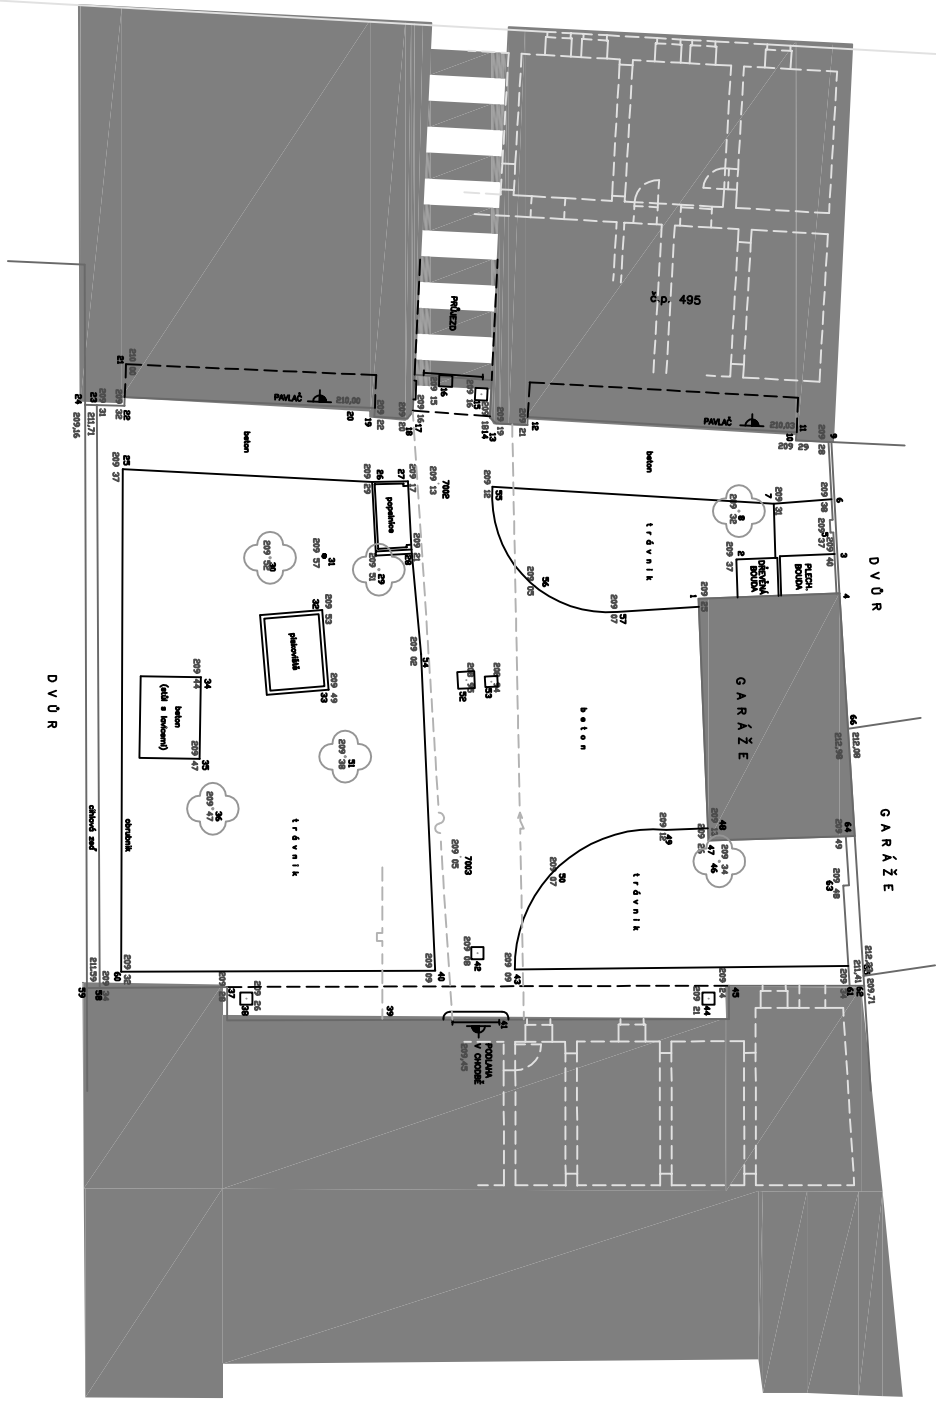

NÁZEV PROJEKTU	DIVADLO CTIBORA TURBY
DRUH DOKUMENTACE	PROJEKT KE STAVEBNÍMU POVOLENÍ
VÝKRES	SITUACE – ZAMĚŘENÍ, STÁVAJÍCÍ STAV
ČÍSLO VÝKRESU	Č. 1
MĚRITKO	M 1 : 200
LO TECH DESIGN	DUBEN 1996