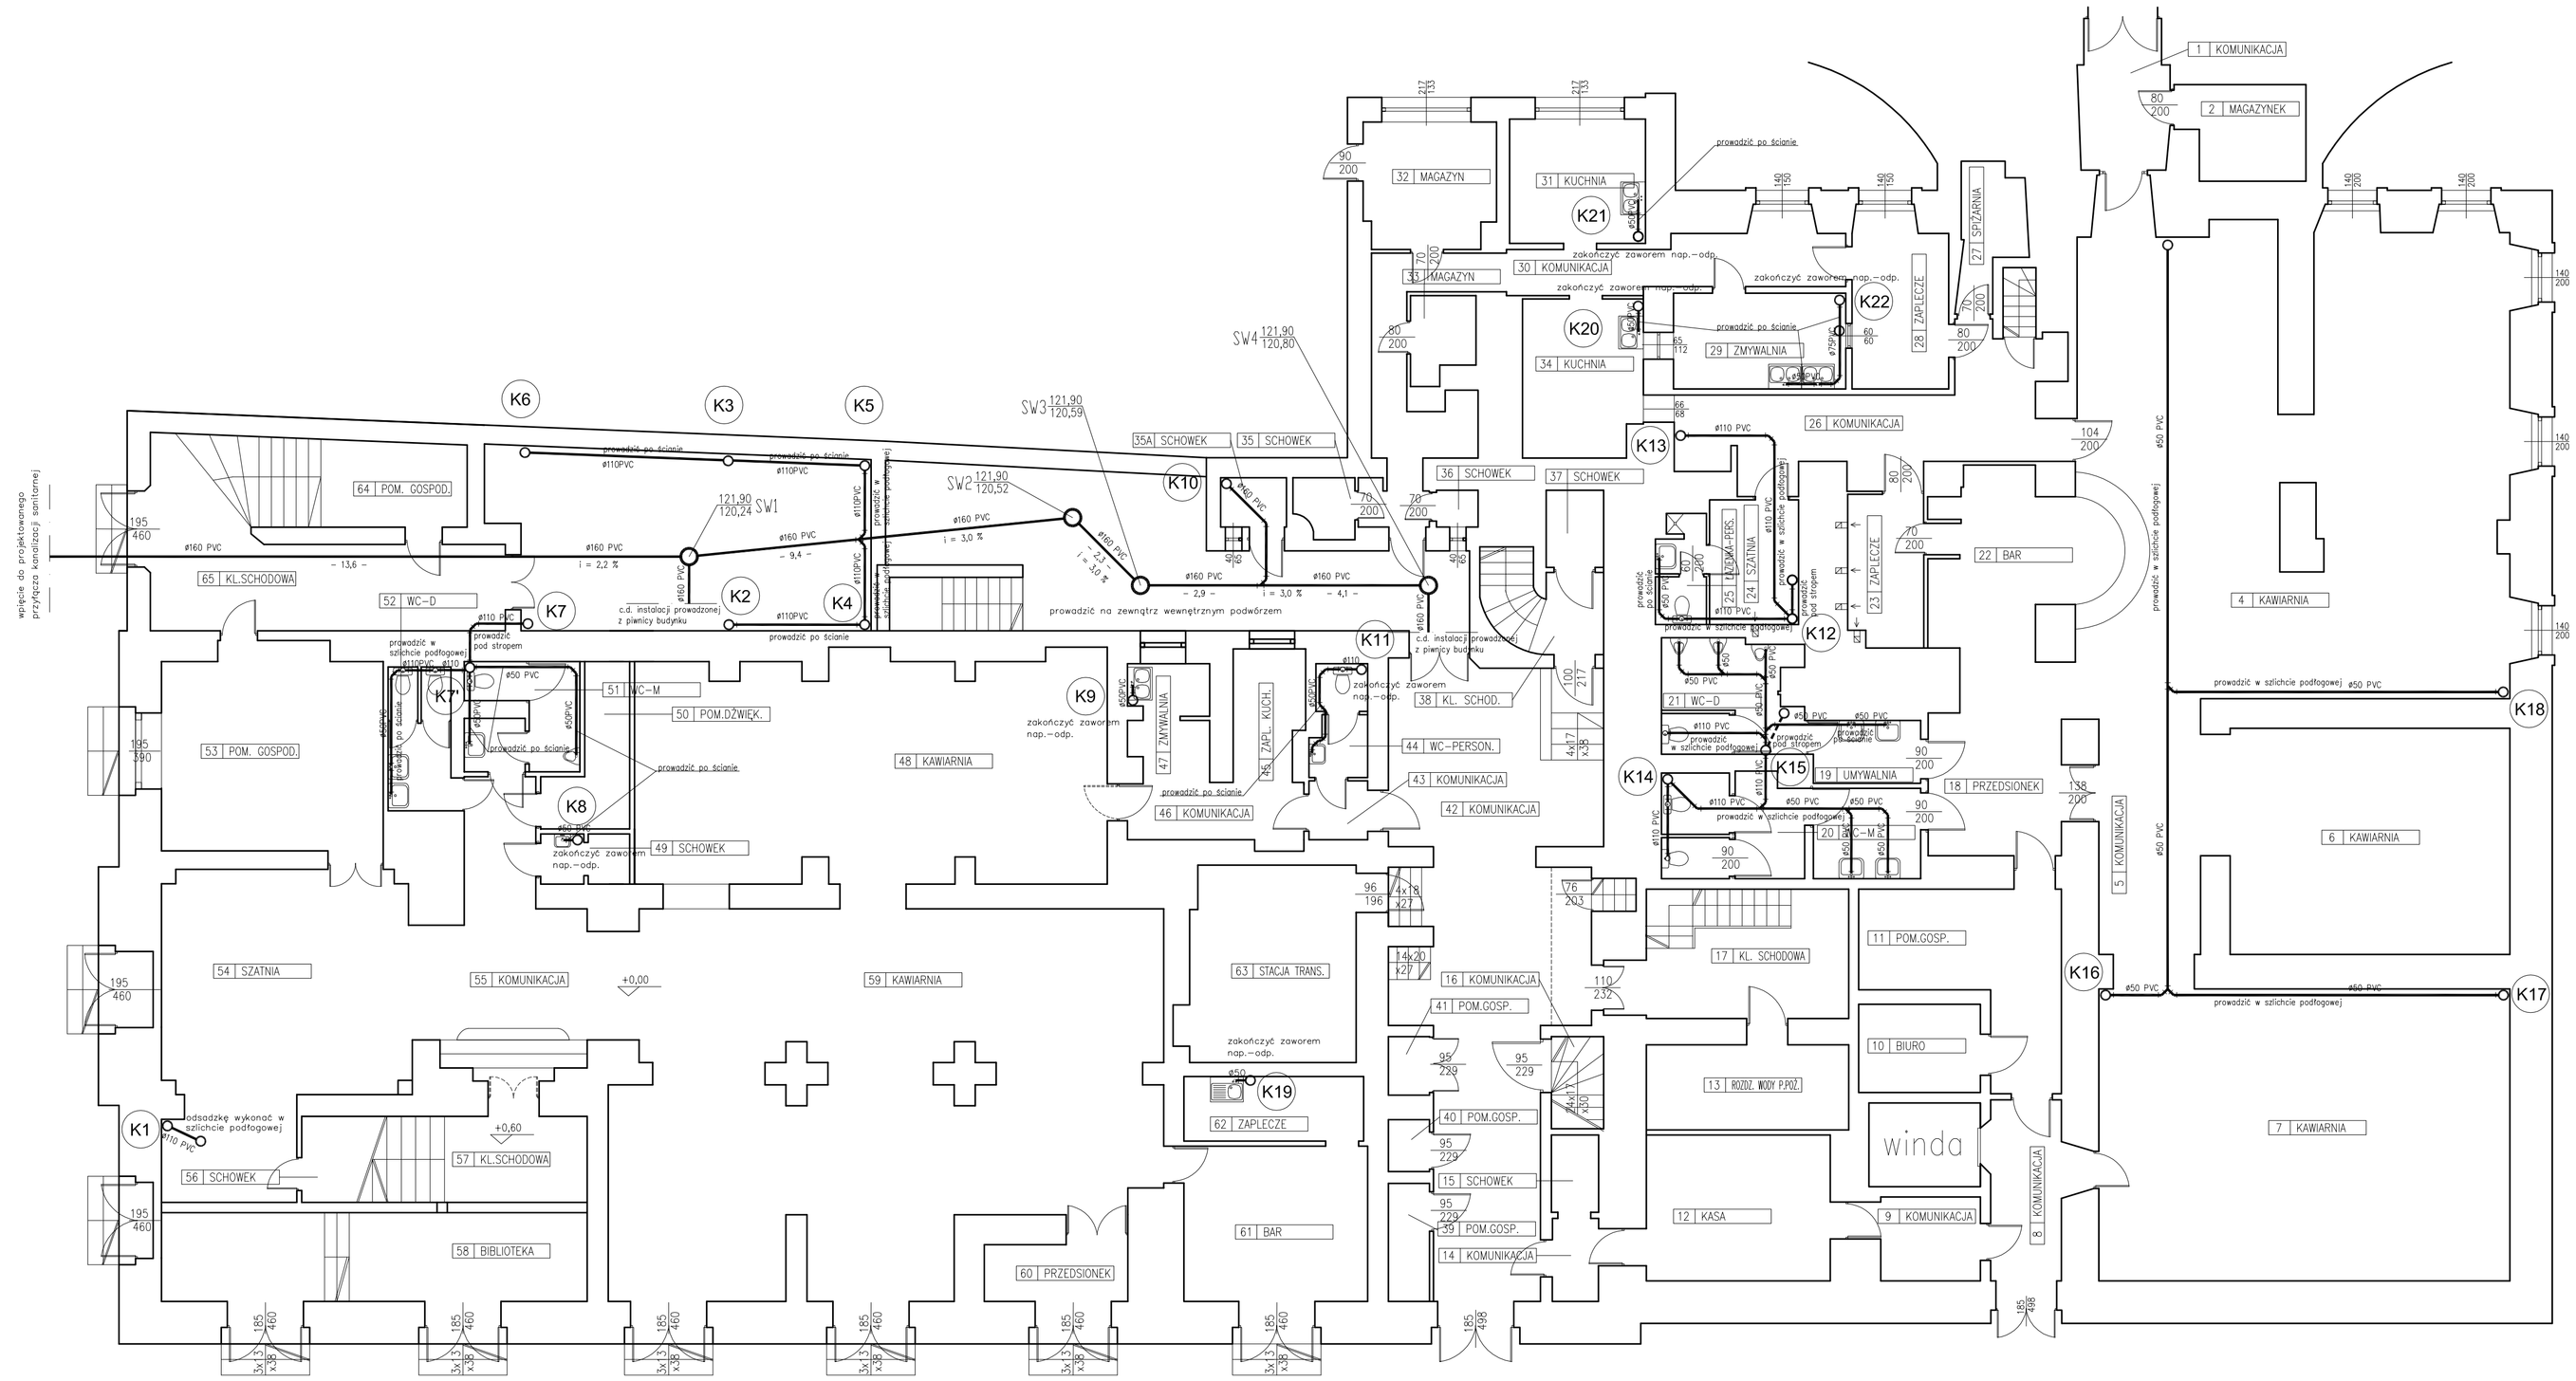

K - pion kanalizacyjny

kanalizacja sanitarna

Podejścia kanalizacyjne pod przybory wykonać z rur Ø50 PVC
pod muszlę klozetową z rur Ø110 PVC

Średnica pionu kanalizacyjnego K1, K2, K3, K4, K5, K7, K7', K10, K12, K13, K14, K15 - Ø110 PVC
Średnica pionu kanalizacyjnego K4, K5 - Ø110 PVC (wyprowadzić ponad dach)
Średnica pionu kanalizacyjnego K6, K11 - Ø110 PVC (zakończyć zaworem napowietrzająco - odpowietrzającym)
Średnica pionu kanalizacyjnego K16, K17, K18 - Ø50 PVC
Średnica pionu kanalizacyjnego K8, K9, K19, K20, K21, K22 - Ø50 PVC (zakończyć zaworem napowietrzajaco - odpowietrzającym)

BIURO USŁUG PROJEKTOWYCH *Krzysztof Woźniakowski*
Karczowiska 5B 59-307 Raszówka http://www.bup.com.pl e-mail: buprojekt@post.pl
tel.: 076 844 90 49 tel.: 0 604 414 730 fax: 076 844 90 48

PROJEKT:	Projekt budowlany
LOKALIZACJA:	Legnica, dz. nr 507, 396 obręb Stare Miasto
INWESTOR:	Teatr im. H. Modrzejewskiej w Legnicy, ul. Rynek 39
OBIEKT:	Budynek teatru i kawiarni "MASKA"
TYTUŁ:	Rzut parteru – przebudowa instalacji kanalizacji sanitarnej

OPRACOWAŁ:	Imię i Nazwisko	Nr uprawnień	Branża	Funkcja	Data	Podpis
	mgr inż. Leon Jatkiewicz	608/01/DUW	Instalacyjna	Projektant	05.2008	
	mgr inż. Marek Woźniak		Instalacyjna	Projektant	05.2008	

Kod dok.	Wydanie	Data wydania	Format	Skala	Nr rysunku
175-04-07	01	05.2008	A1	1:100	IS-2