


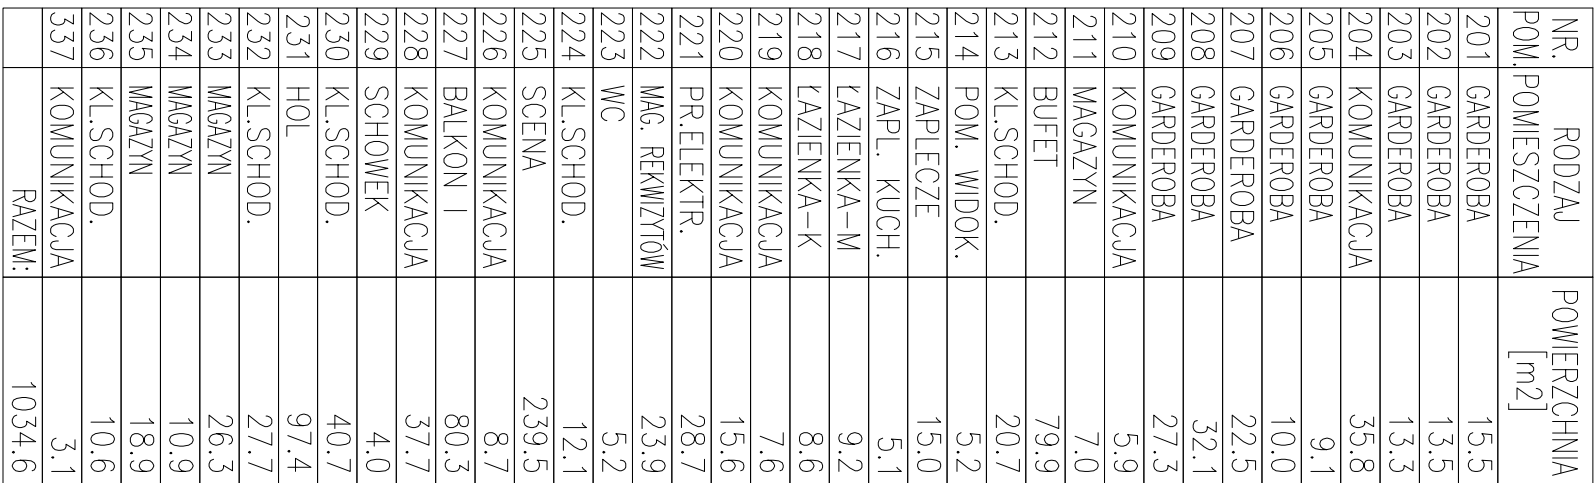

		BIURO USŁUG PROJEKTOWYCH KRZYSZTOF WOZNIAKOWSKI Karłowicza 55 53-307 Rzeszów http://www.bup.com.pl e-mail: biuro@bup.com.pl tel.: 076 844 90 49 tel.: 0 604 414 730 fax: 076 844 90 48	
		PROJEKT: Inwentaryzacja LOKALIZACJA: Rynek 33, 59 – 220 Legnica INWESTOR: Teatr im. Heleny Modrzejewskiej, Rynek 39, Legnica OBIEKT: Budynek teatru, budynek Ratusza TYTUŁ: Rzut II piętro	
Kod. kad.: 15/04-05 Wydanie: 01	Data wydania: 2008.02 Format: A1 Skala: 1:100 Nr rysunku: 1-4	Imię i Nazwisko: _____ Nr uprawnień: _____ Branża: _____ Funkcja: _____ Data: _____ Podpis: _____	Opracowali: mgr inż. Krzysztof Wozniakowski inż. Marcin Jurecki