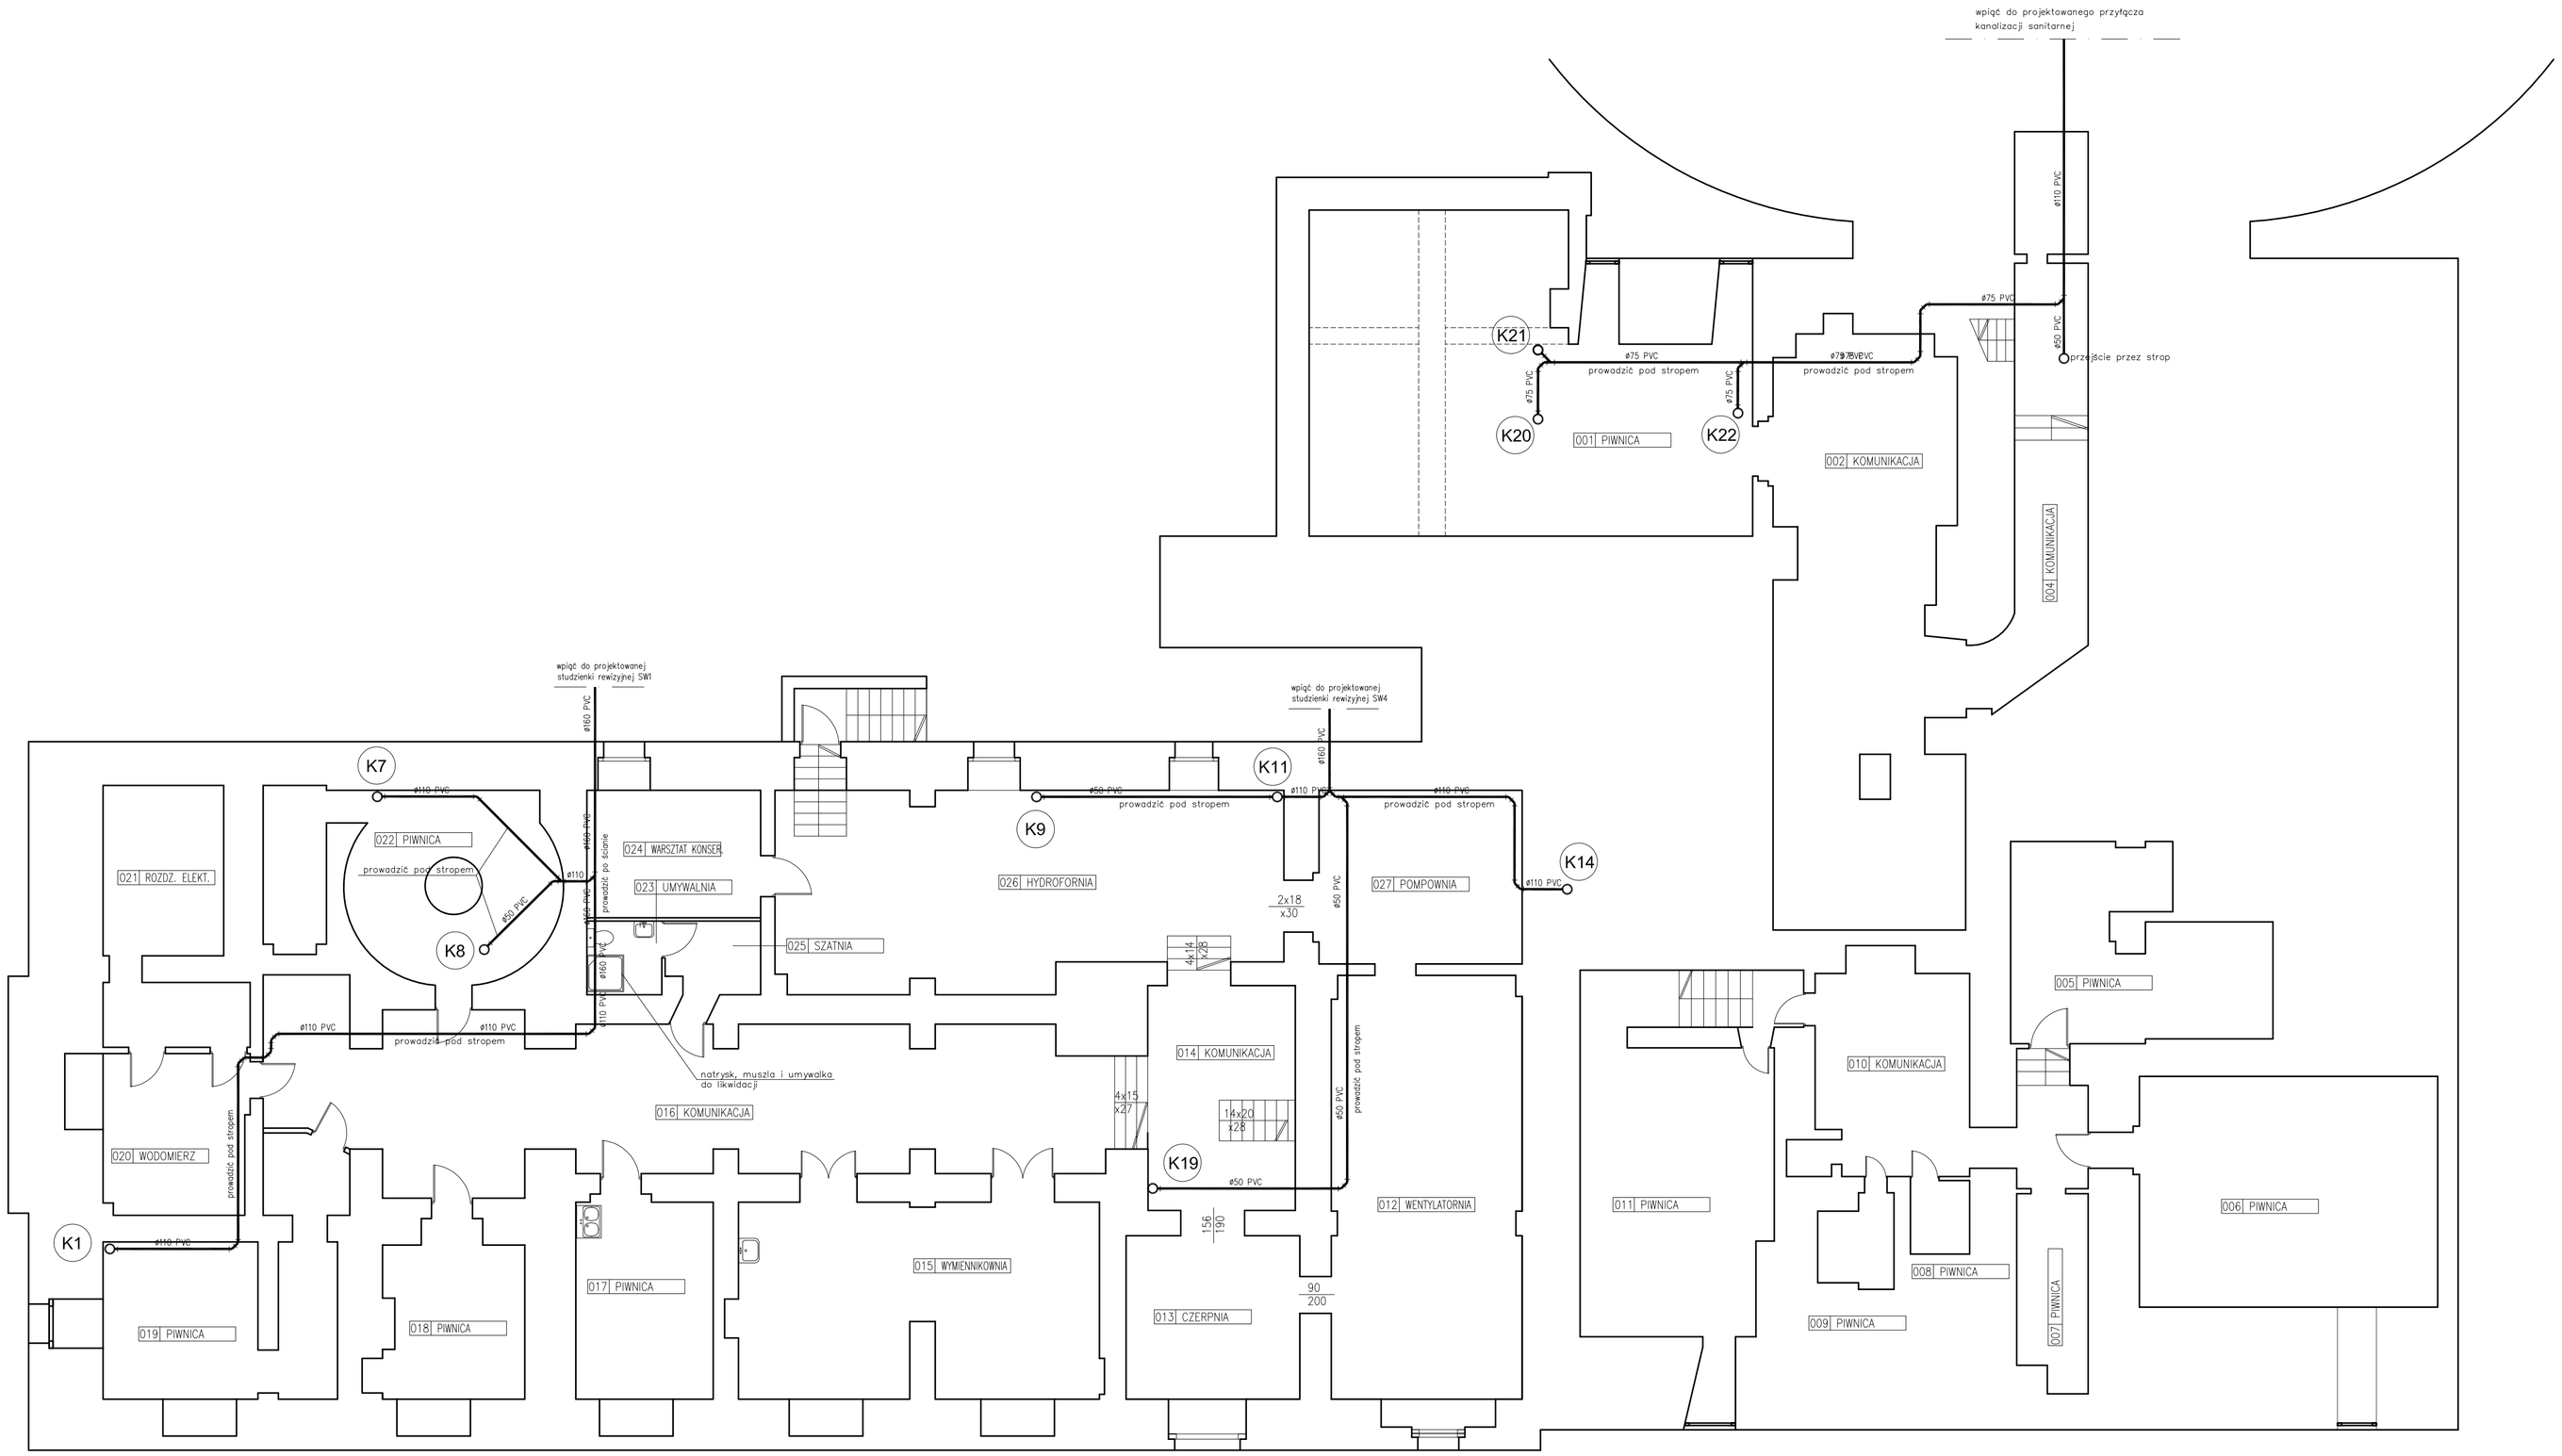

Podejścia kanalizacyjne pod przybory wykonać z rur Ø50 PVC
pod muszlę klozetową z rur Ø110 PVC

Średnica pionu kanalizacyjnego K1, K7, K14 - Ø110 PVC
Średnica pionu kanalizacyjnego K8, K9, K19, K20, K21, K22 - Ø50 PVC

BIURO USŁUG PROJEKTOWYCH *Krzysztof Woźniakowski*
Karczowiska 5B 59-307 Raszówka http://www.bup.com.pl e-mail: buprojekt@post.pl
tel.: 076 844 90 49 tel.: 0 604 414 730 fax: 076 844 90 48

PROJEKT:	Projekt budowlany
LOKALIZACJA:	Legnica, dz. nr 507, 396 obręb Stare Miasto
INWESTOR:	Teatr im. H. Modrzejewskiej w Legnicy, ul. Rynek 39
OBIEKT:	Budynek teatru i kawiarni "MASKA"
TYTUŁ:	Rzut parteru – przebudowa instalacji kanalizacji sanitarnej

OPRACOWAŁ	Imię i Nazwisko	Nr uprawnień	Branża	Funkcja	Data	Podpis
	mgr inż. Leon Jatkiewicz	608/01/DUW	Instalacyjna	Projektant	05.2008	
	mgr inż. Marek Woźniak		Instalacyjna	Projektant	05.2008	

Kod dok.	Wydanie	Data wydania	Format	Skala	Nr rysunku
175-04-07	01	05.2008	A1	1:100	IS-2