


- 1 HORIZONT - BACKDROP
- 2 TAHY - FLYING BARS
- 3 SEKCE SVĚTEL - LIGHTS
- 4 OPONA - CURTAIN
- 5 SEKCE SVĚTEL POD BALKÓNEM LIGHTS

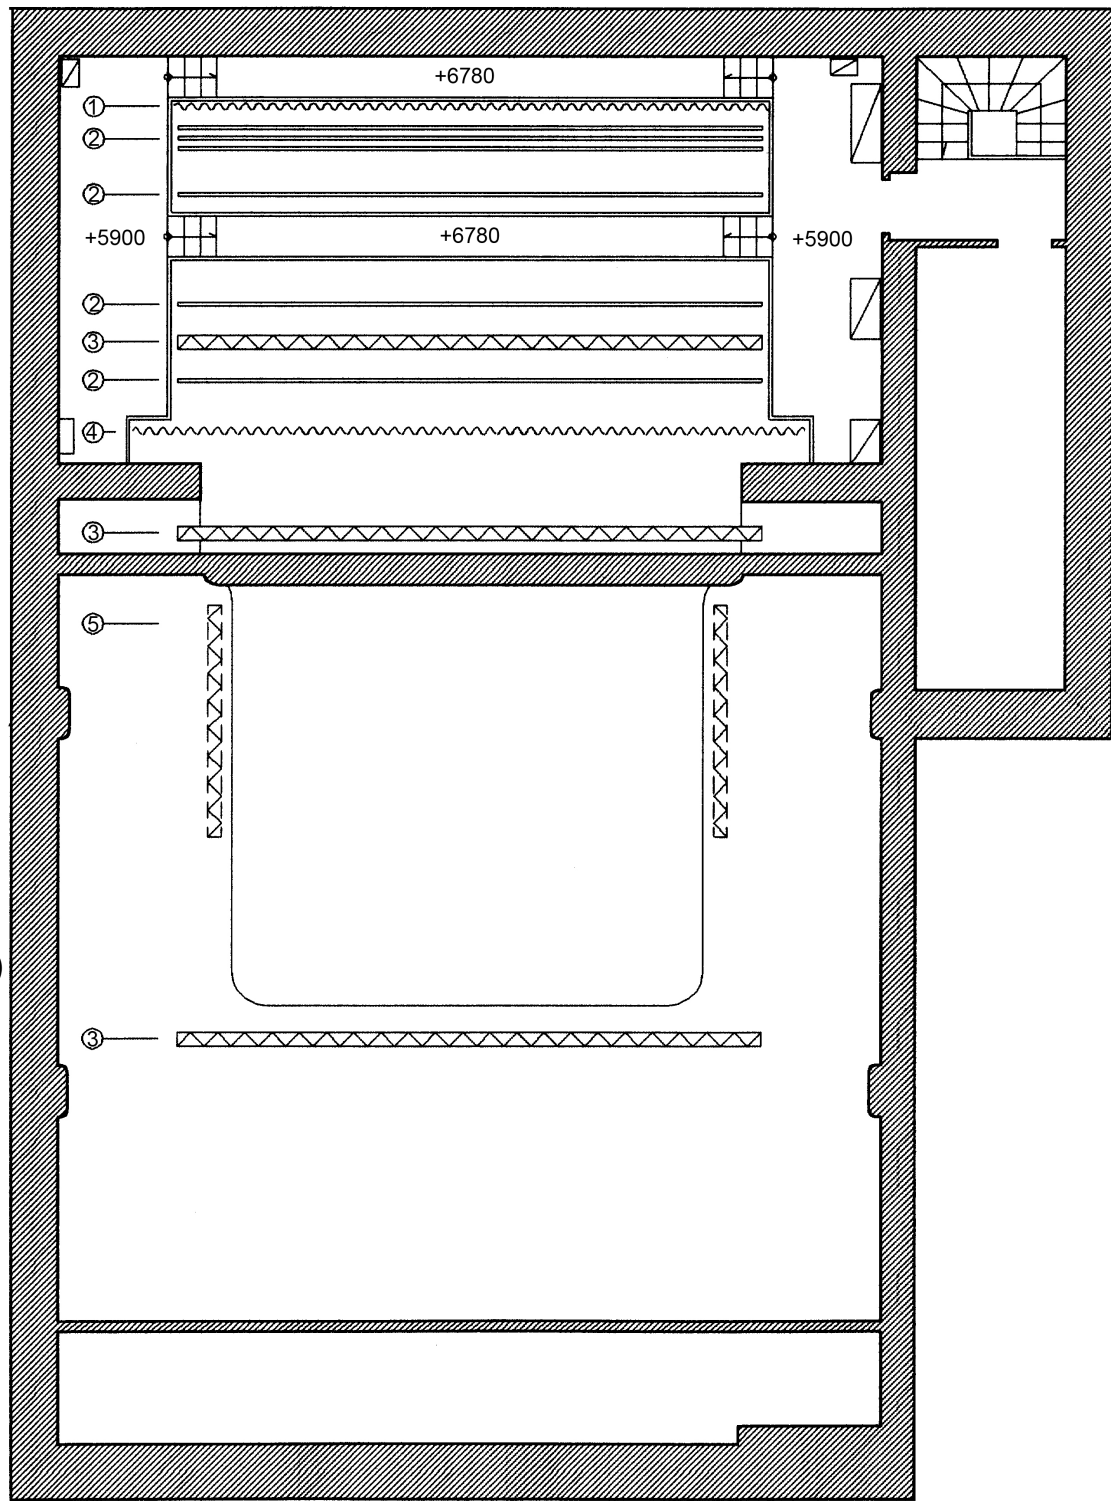

Palác Akropolis
Velký Sál
2. NP
provaziště
(FLYING BARS/RIGGING)
04/2009