


DIVADELNÍ SPOLEČNOST PETRA BEZRUČE - OSTRAVA

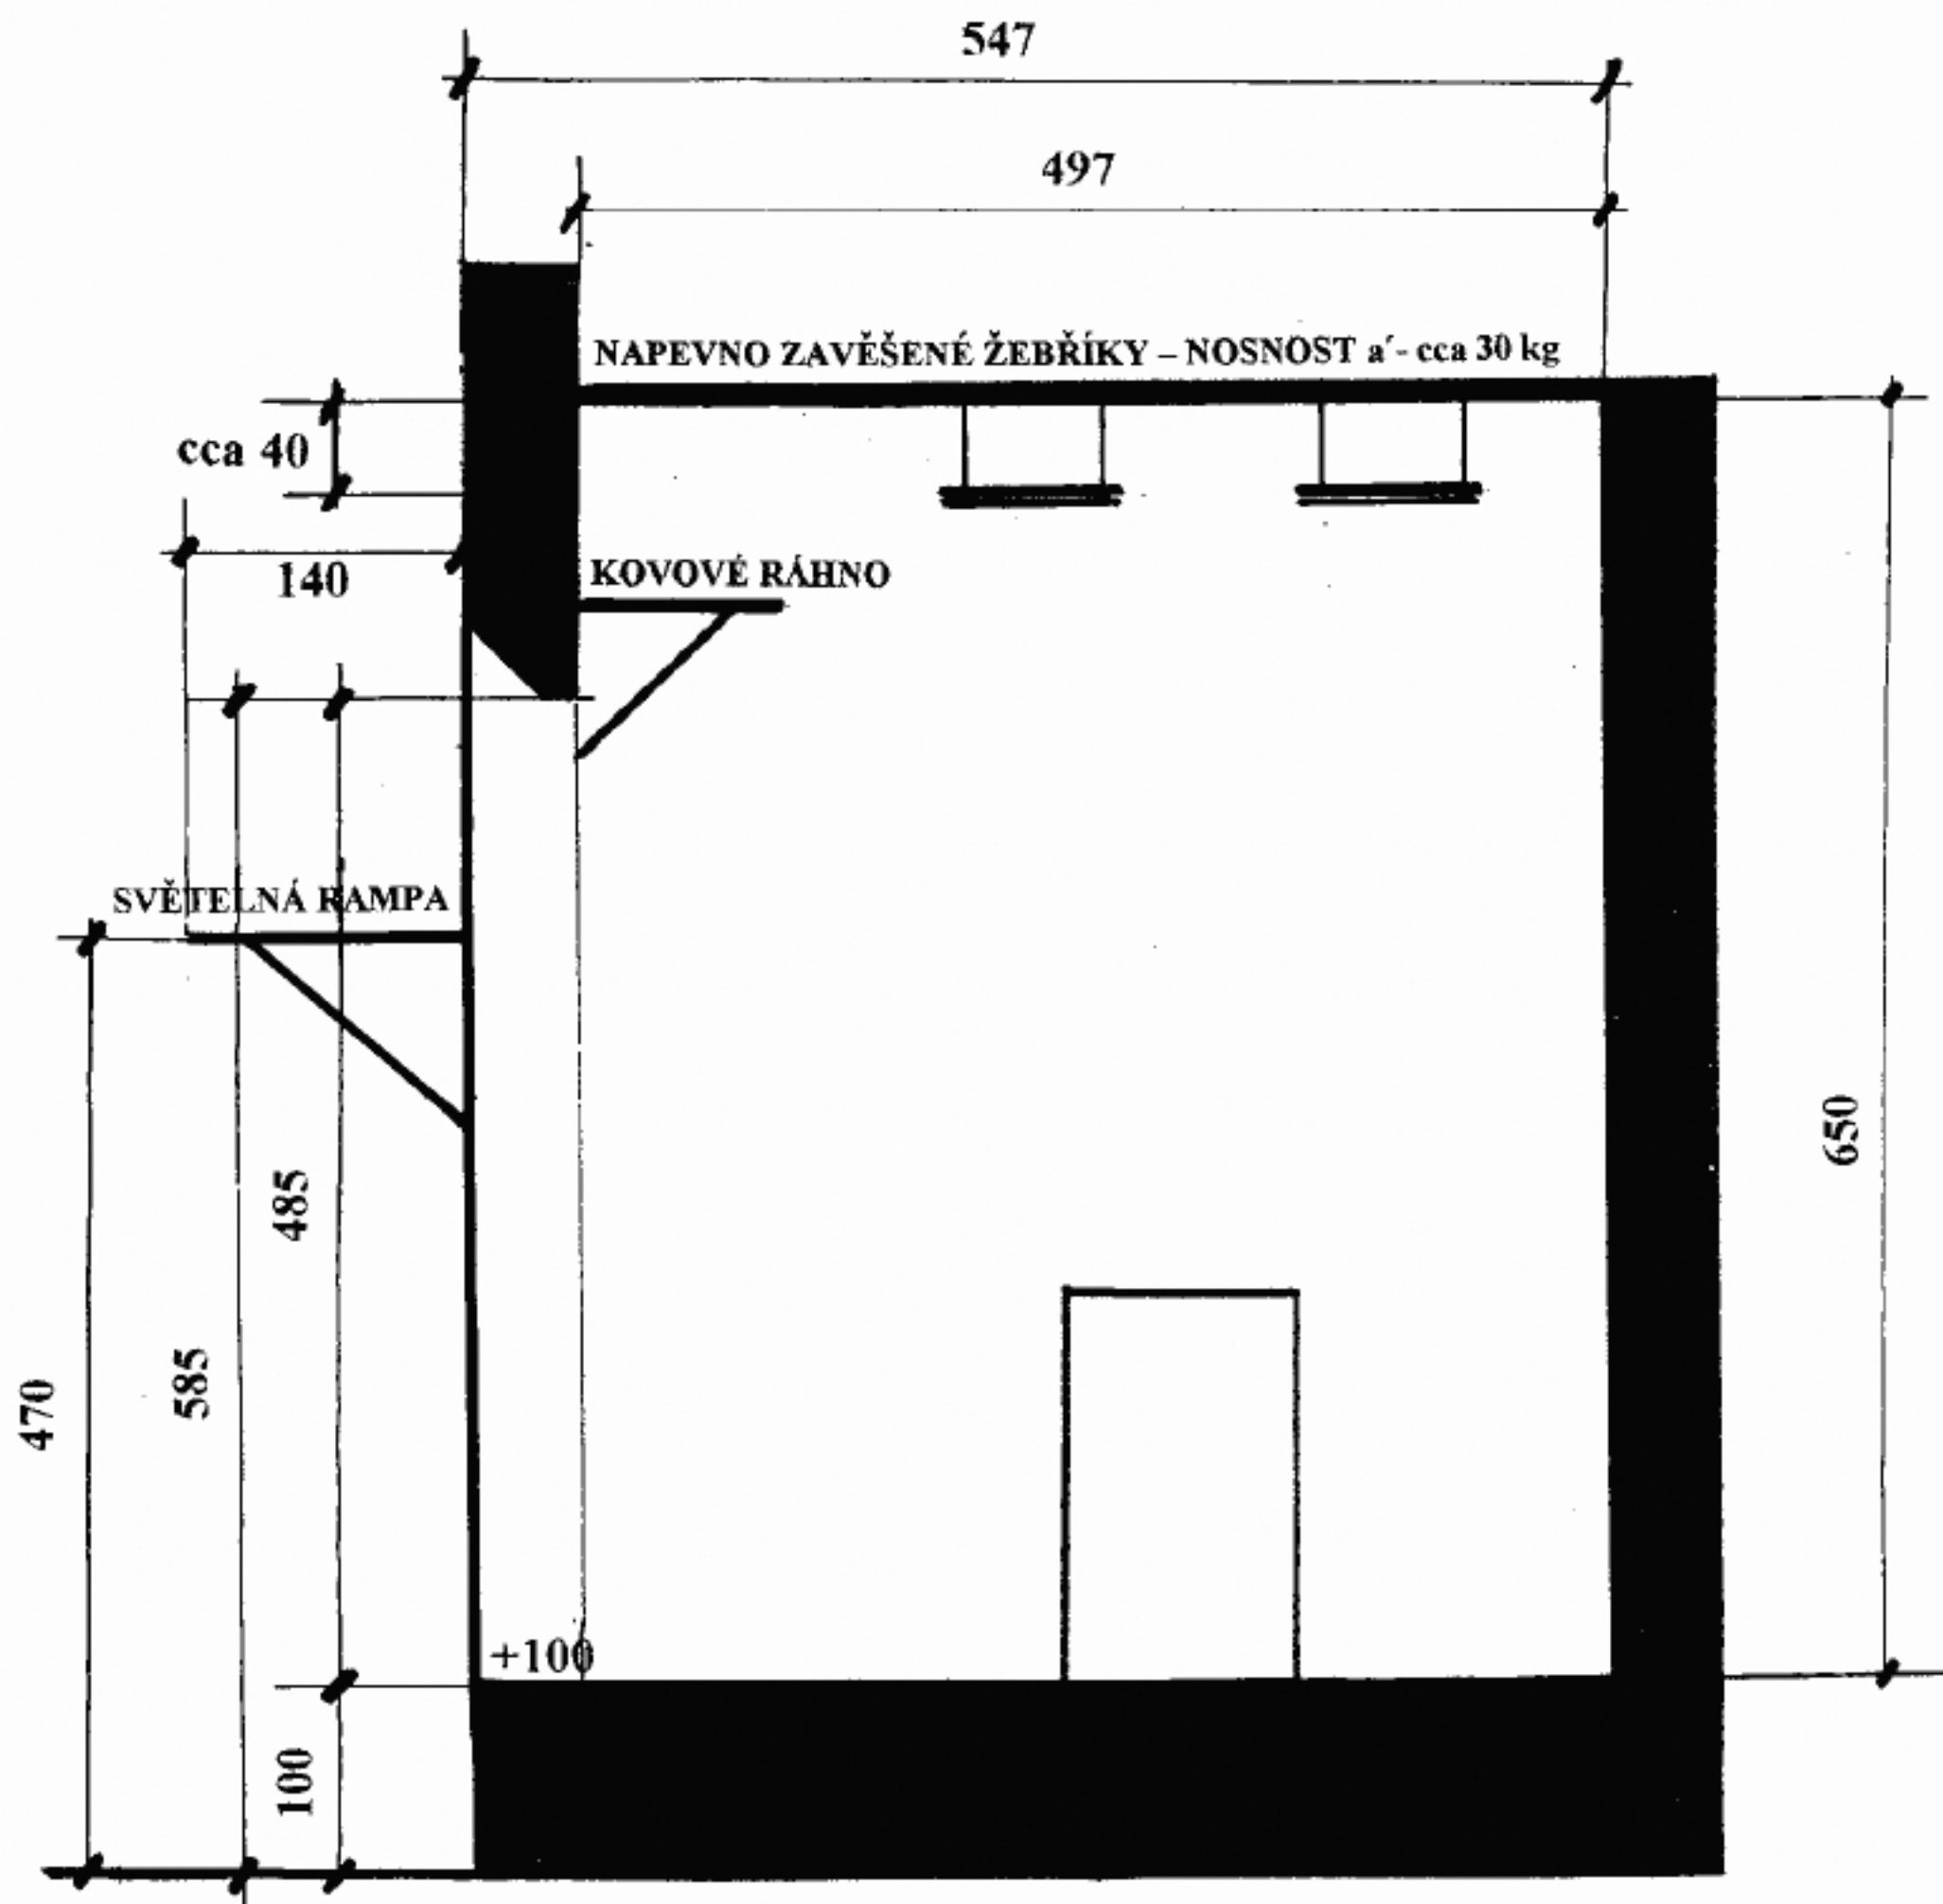

JEVIŠTĚ

BOČNÍ POHLED M – 1 : 50