
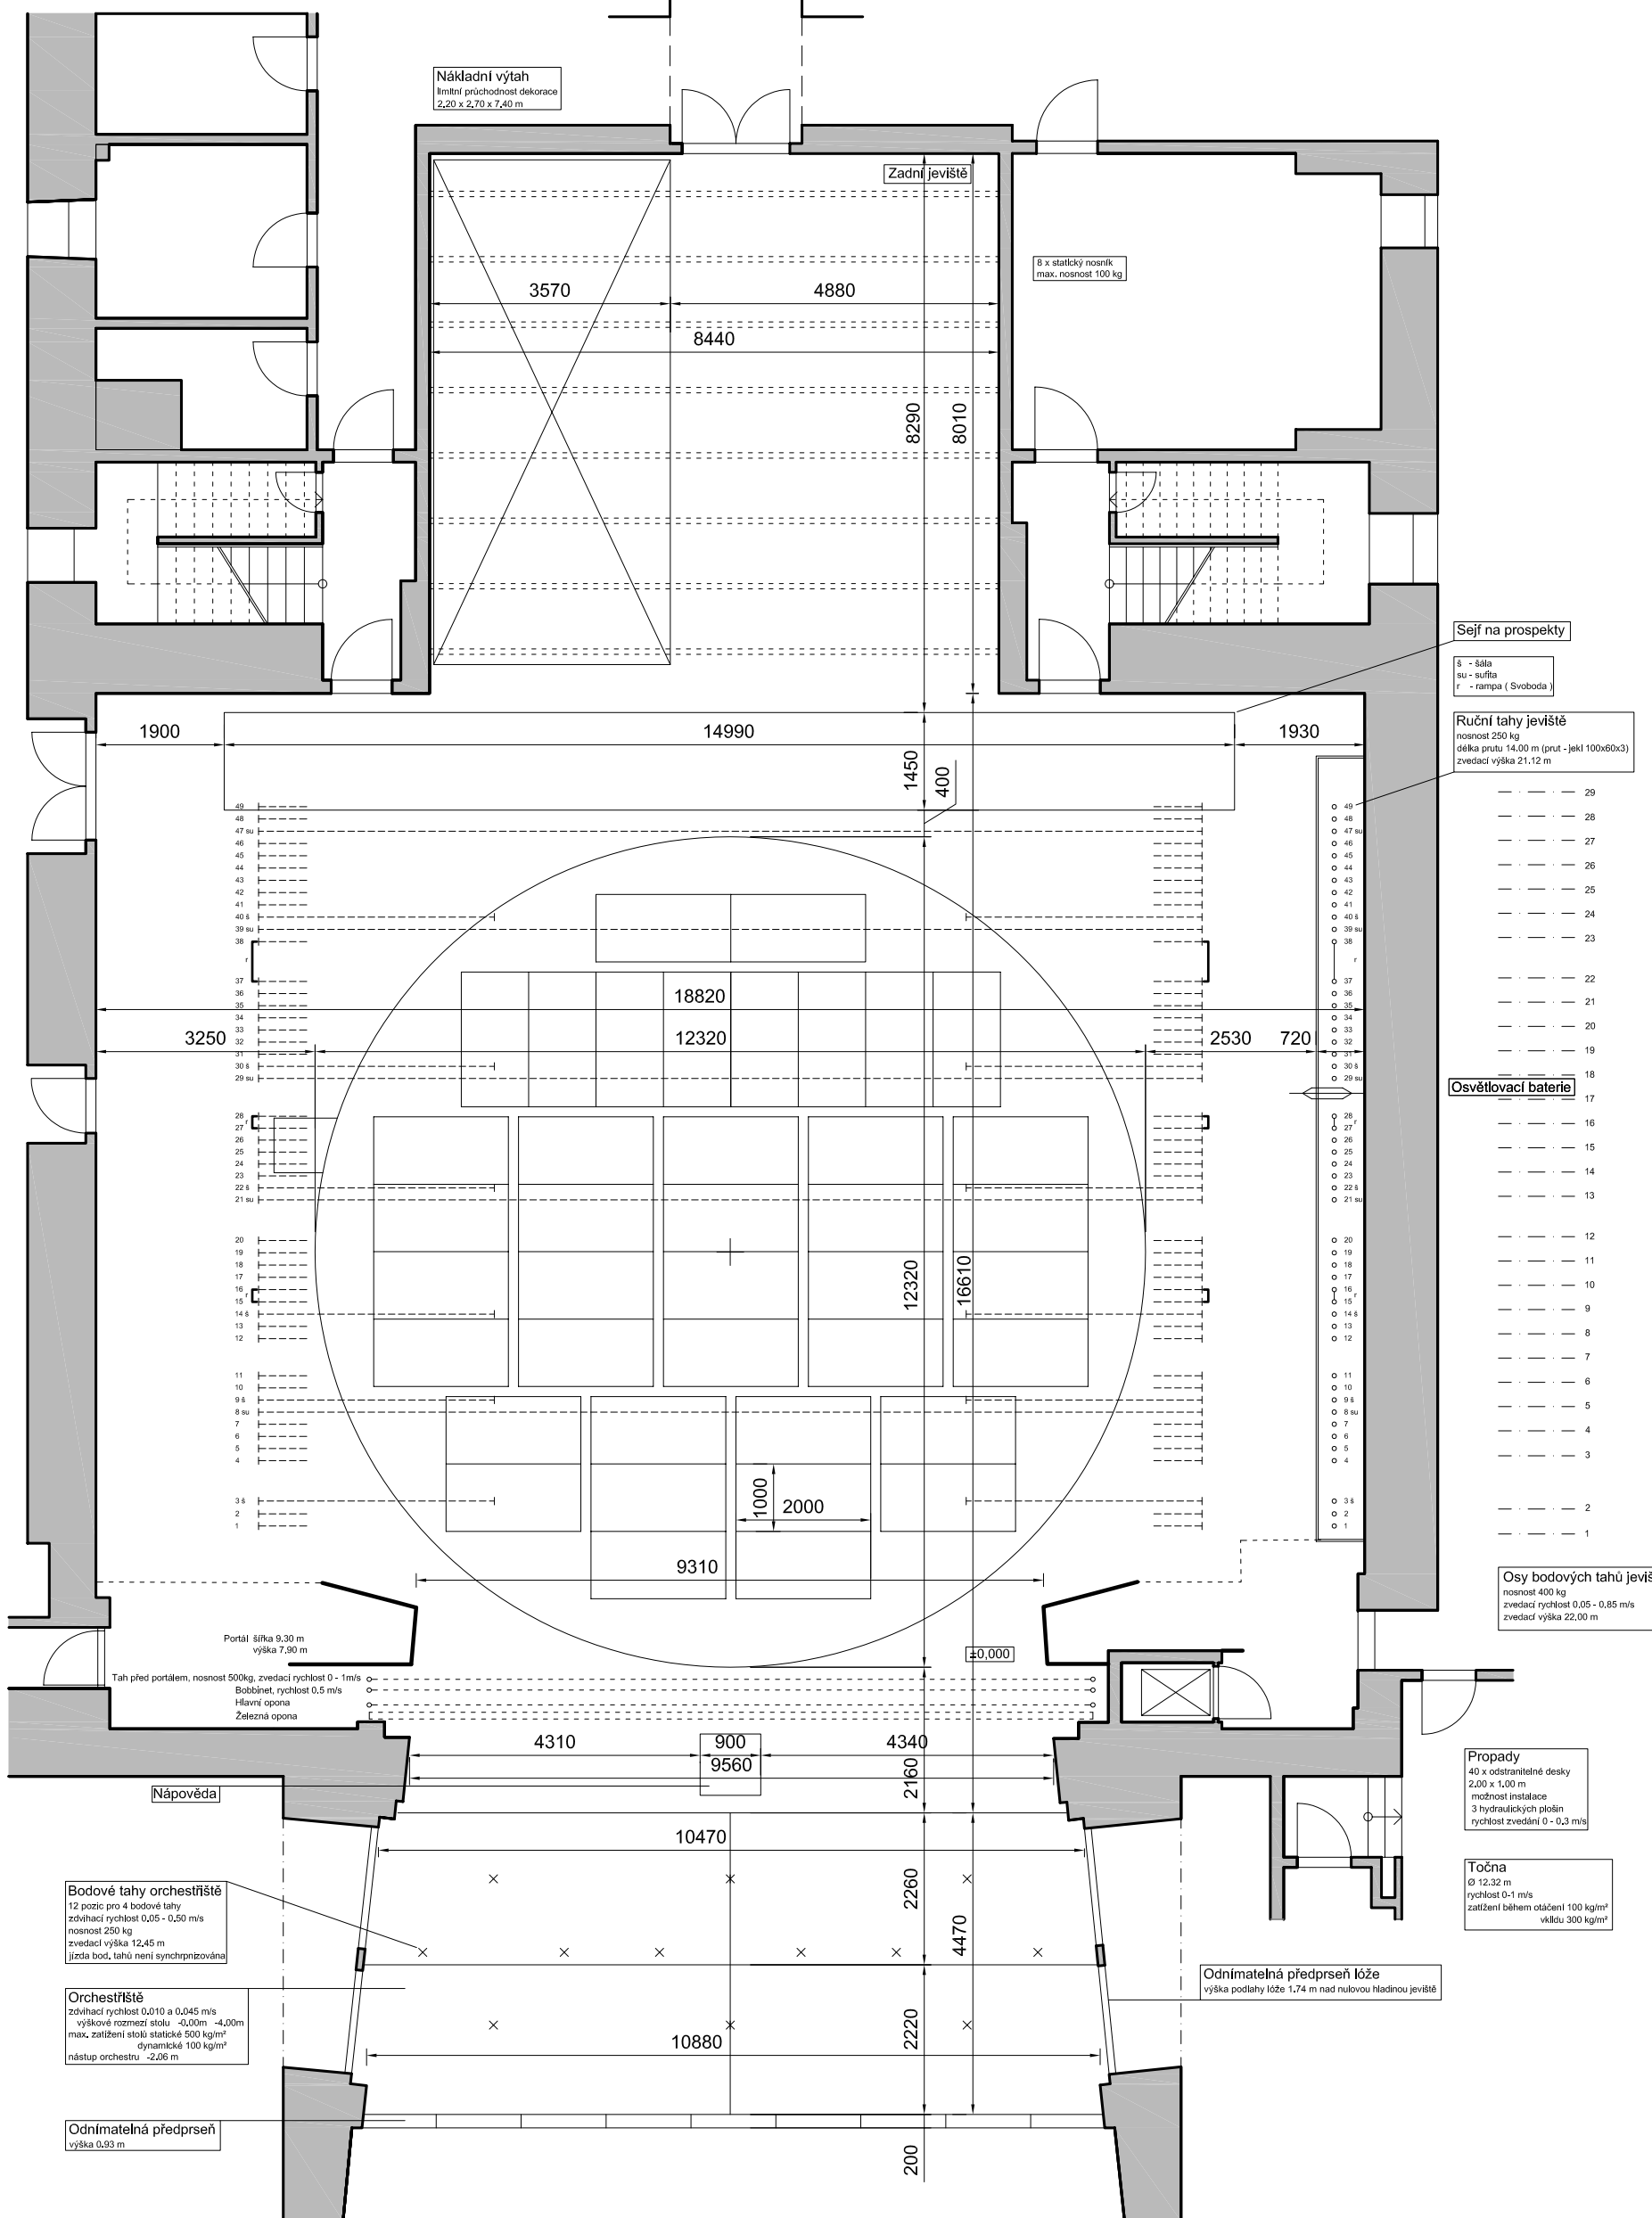
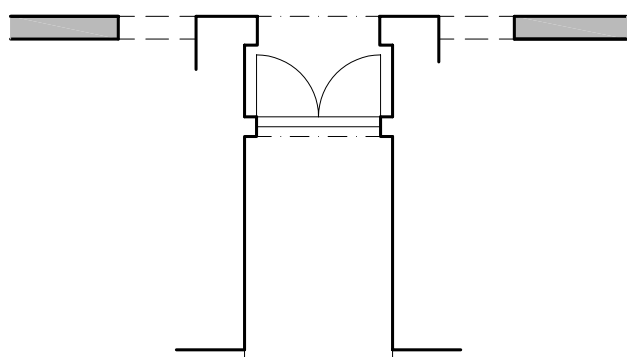


Osy bodových tahů jeviště

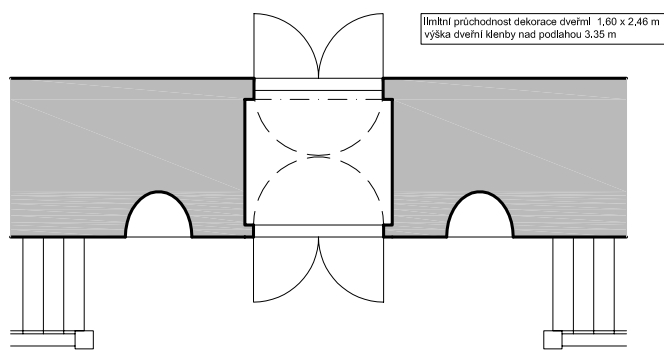

A4

Stavovské divadlo		Půdorys M 1:100	
AUTOR			Č.VÝKR.
HRA			
REŽIE			
VÝTVARNÍK			
PROV.ARCH.		POŘ.Č.	