



VILLA INTERNATIONAL ZRT
www.villainternational.eu
1126 Budapest, XII. Szent Orbán tér 5.
T e l.: (+36-1) 4-VILLA-0 (4-84552-0)
F a x: (+36-1) 4-VILLA-9 (4-84552-9)
Mobil: (+36-30) 4-VILLA-0 (4-84552-0)
E - m a i l: villa@villaintl.eu

Építkezés megnevezése:

Felmérési terv

Építkezés címe:

**Örkény Színház
Budapest**

Építető:

**Örkény Színház
Budapest**

Felmérők:

Építész:
BOKOR PÉTER
okl. építésmérnök,
vezető tervező
É-1/01-0693

JÁNSZKY GYÖRGYI
építésmérnök


Felmérési terv

FE-4

A-A metszet
M=1:100




Munkaszám: 2186(V-814)
Dátum: 2009. október

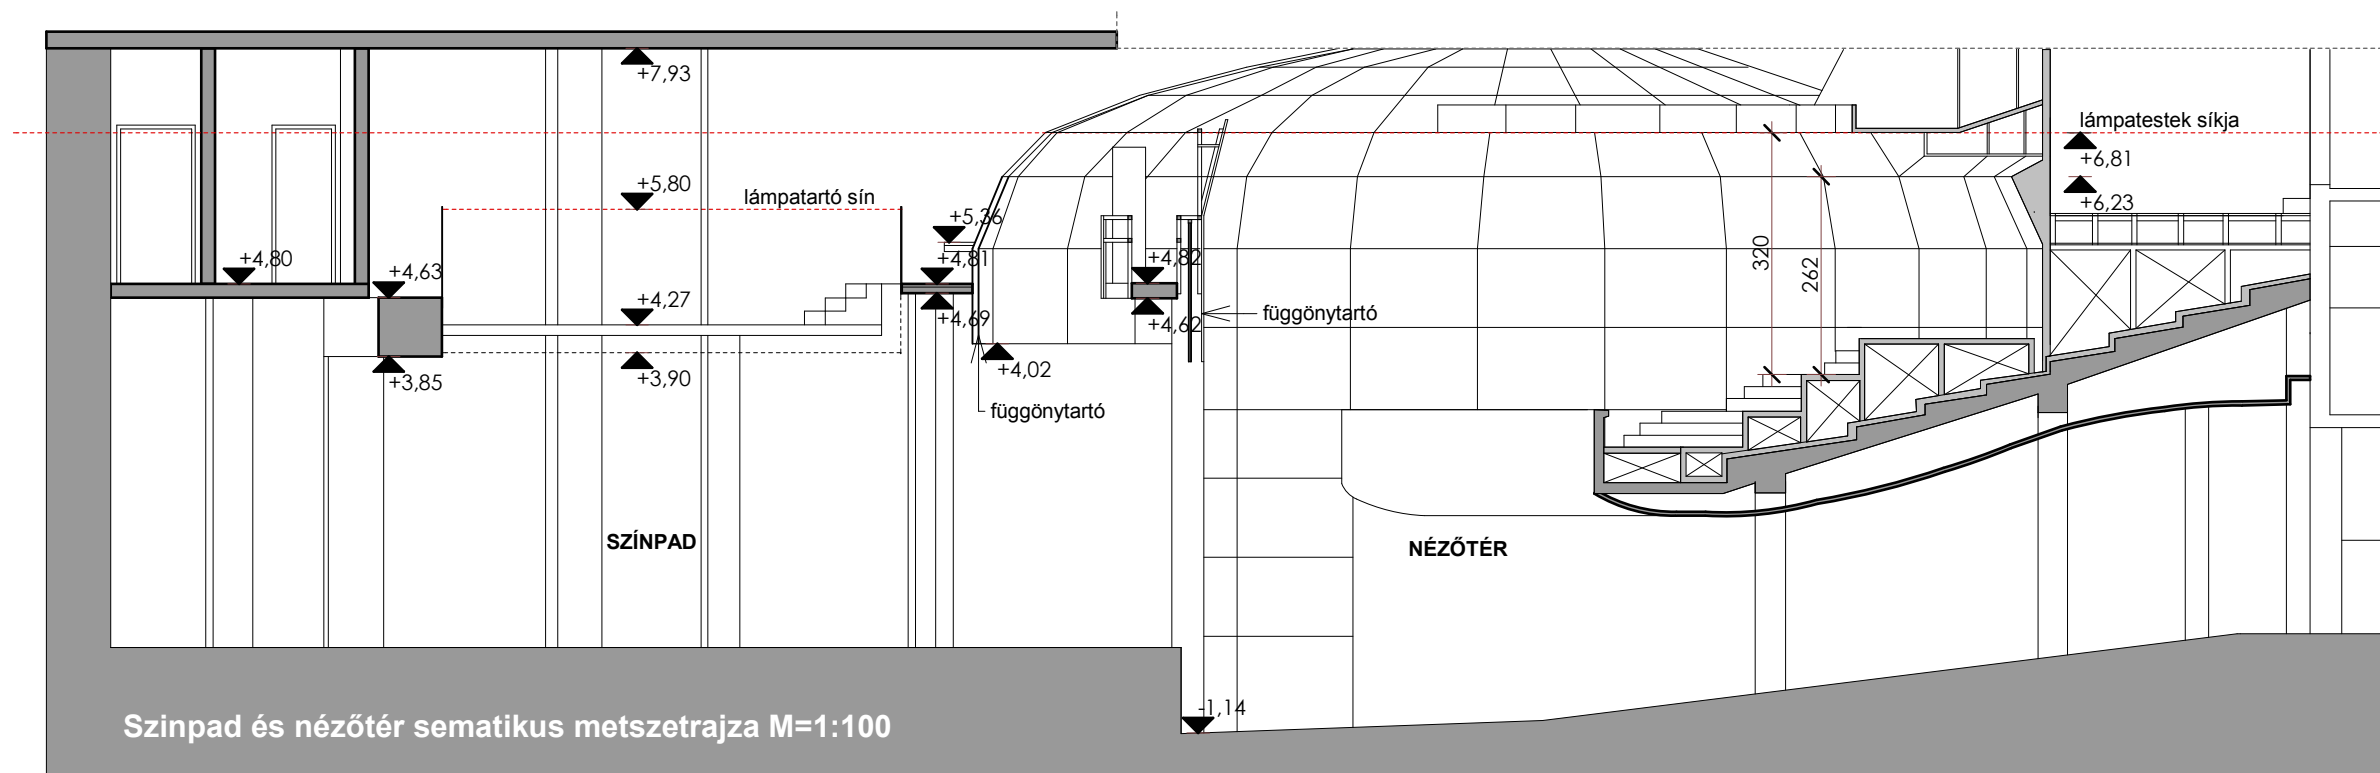

Színpad és nézőtér sematikus metszetrajza M=1:100

Színpad és nézőtér sematikus metszetrajza
A-A metszet
M=1:100

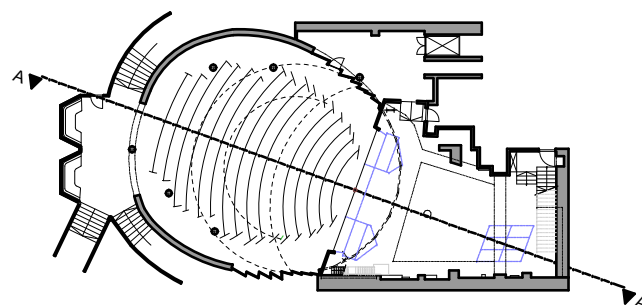

Diszpozíciós alaprajz
M=1:500