TEATR STARY W LUBLINIE - INWENTARYZACJA

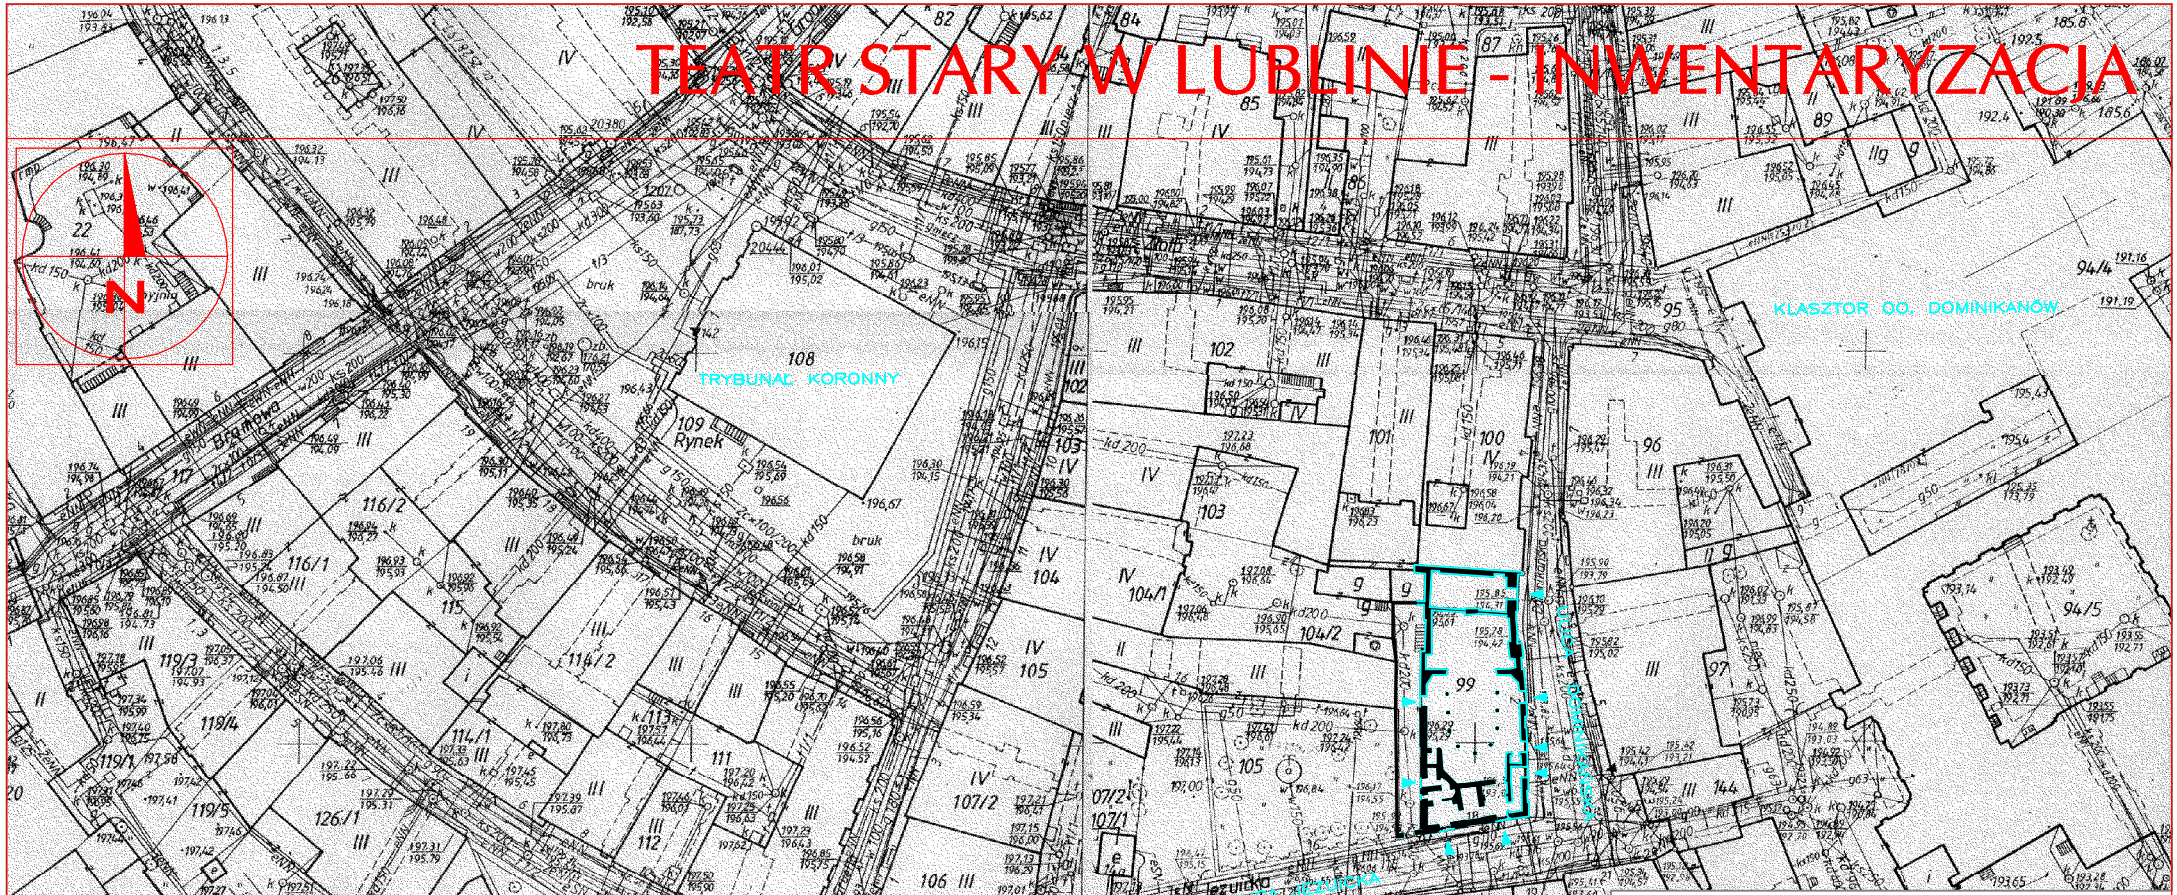

AUTORSKIE BIURO ARCHITEKTURY INVESTPROJEKT–PARTNER 6

Zleceniodawcy:	GRUPA INICJATYWNA GELDERLAND, KORPORACJA "DE WOONPLAATS"			Data opracowania: grudzień 2003
Nazwa i adres inwestycji:	BUDYNEK TEATRU STAREGO, LUBLIN UL. JEZUICKA 18			
Rodzaj opracowania:	INWENTARYZACJA ARCHITEKTONICZNO–KONSERWATORSKA			Nazwa i skala rysunku:
Funkcja	Tytuł, imię i nazwisko	Numer uprawnień	Lubelsko Okręgowa Izba Architektów / Podpis	
Projektanci:	mgr inż. arch. MARA BALAWEJDER–KANTOR mgr inż. arch. ANDRZEJ KASPRZAK	1309/Lb/83 2552/Lb/85	LB0008 LB0001	SYTUACJA Skala 1:500
Opracowanie:	mgr inż. arch. AGNIESZKA KANTOR–KOŁODYŃSKA mgr inż. arch. WOJCIECH KOŁODYŃSKI			Numer rysunku: 2