
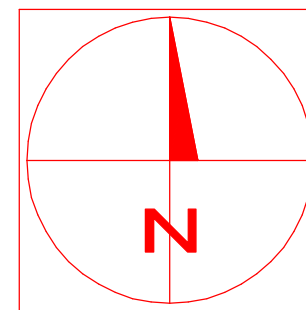


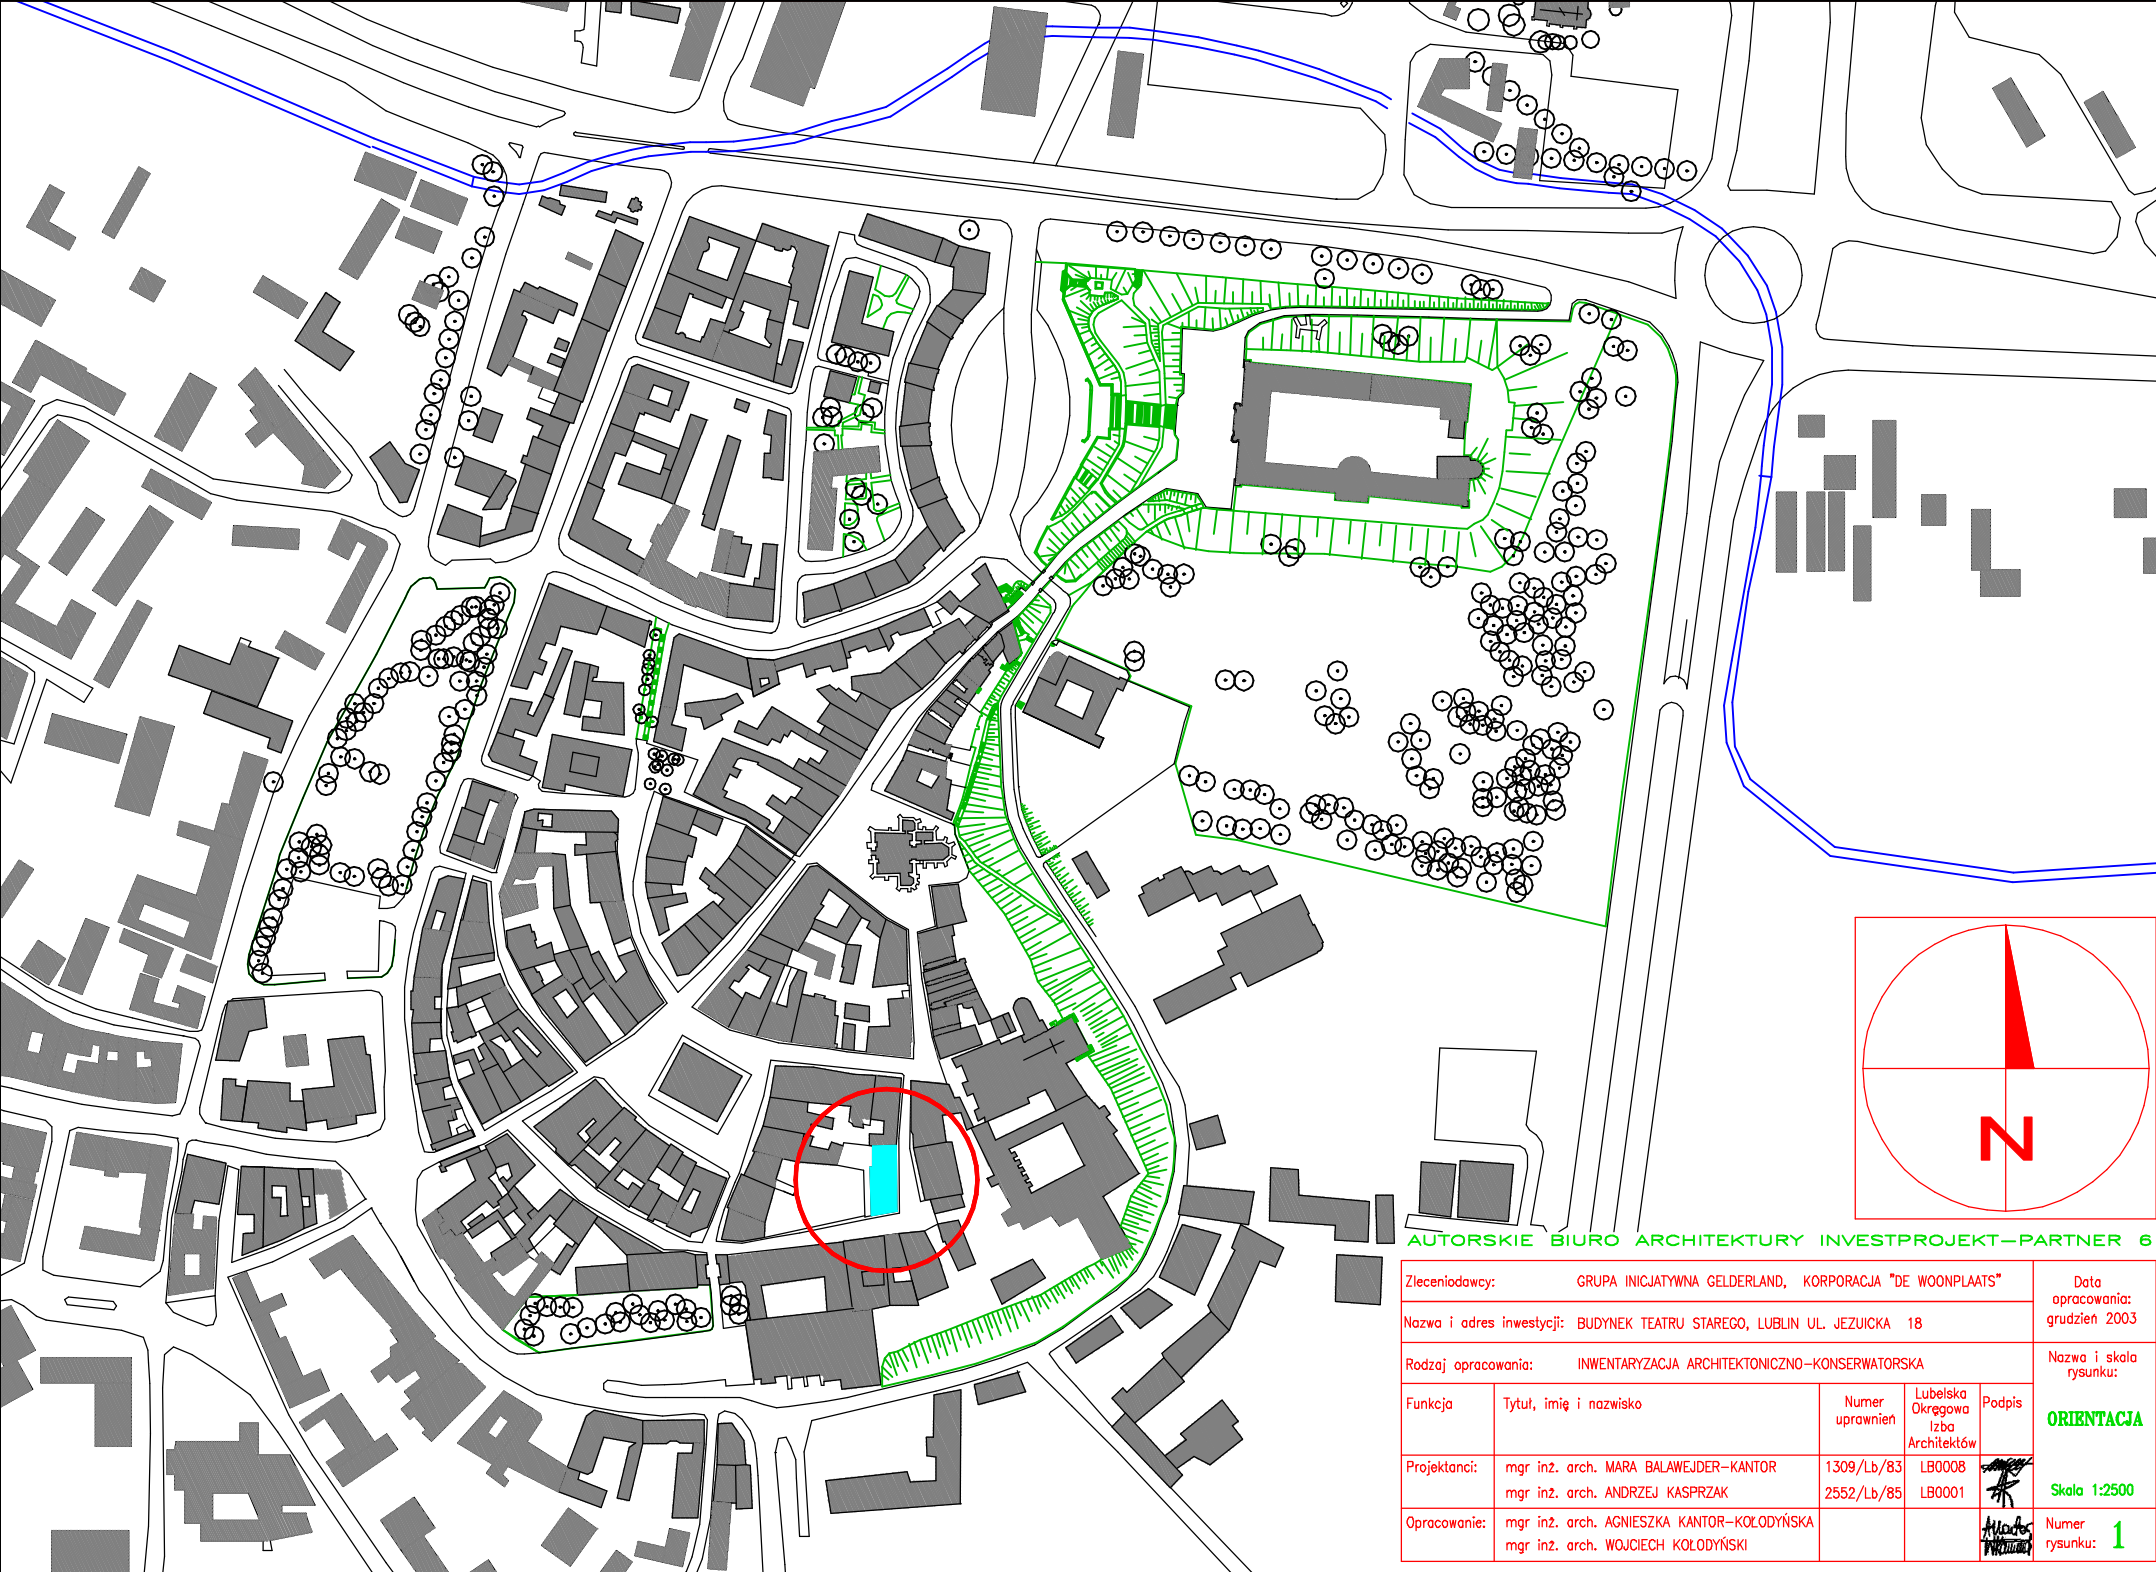

AUTORSKIE BIURO ARCHITEKTURY INWESTPROJEKT—PARTNER 6

Zleceńiodawcy: GRUPA INICJATYWNA GELDERLAND, KORPORACJA "DE WOONPLAATS"					Data opracowania: grudzień 2003	
Nazwa i adres inwestycji: BUDYNEK TEATRU STAREGO, LUBLIN UL. JEZUICKA 18						
Rodzaj opracowania: INWENTARYZACJA ARCHITEKTONICZNO-KONSERWATORSKA					Nazwa i skala rysunku:	
Funkcja	Tytuł, imię i nazwisko			Numer uprawnień	Lubelska Okręgowa Izba Architektów	Podpis
Projektanci:	mgr inż. arch. MARA BALAJEJDER-KANTOR mgr inż. arch. ANDRZEJ KASPRZAK			1309/Lb/83 2552/Lb/85	LB0008 LB0001	 
Opracowanie:	mgr inż. arch. AGNIESZKA KANTOR-KOŁODYŃSKA mgr inż. arch. WOJCIECH KOŁODYŃSKI					

ORIENTACJA

Skala 1:2500

Numer rysunku: 1