


UL. FR. KŘÍŽÍKA

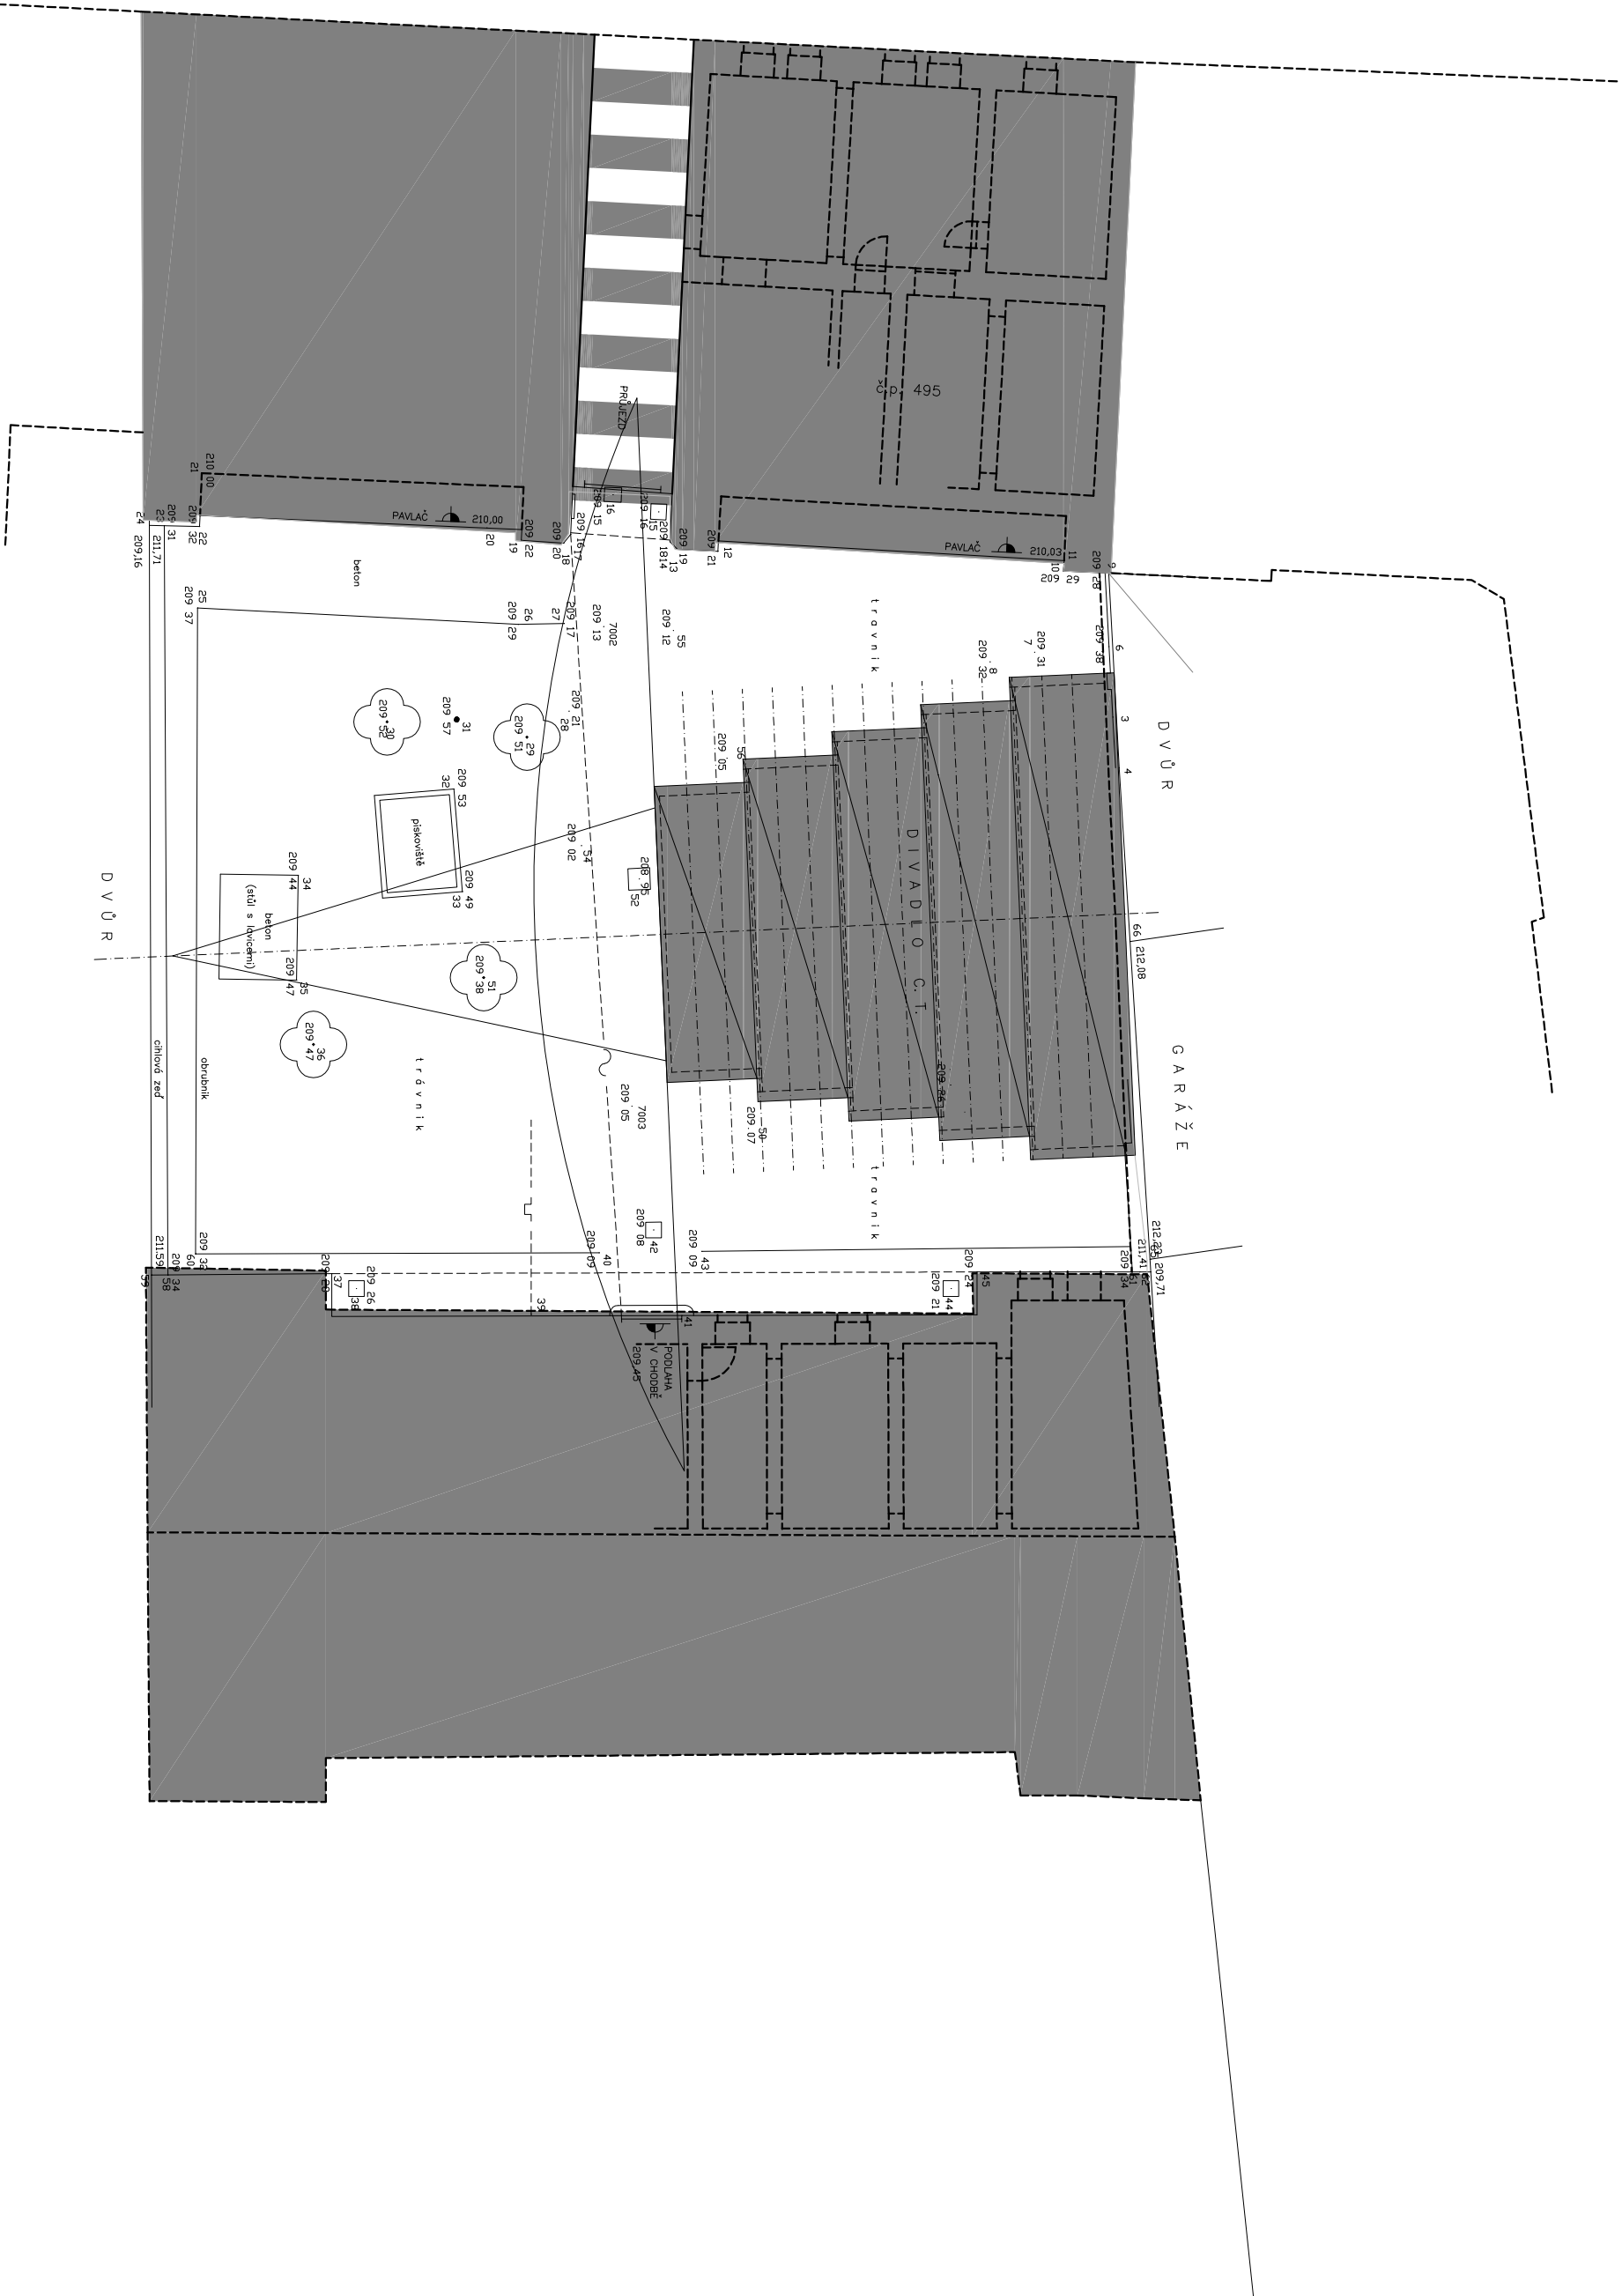

NAZEV PROJEKTU	DIVADLO CTIBORA TURBY
DRUH DOKUMENTACE	PROJEKT KE STAVEBNÍMU POVOLENÍ
VÝKRES	SITUACE – NAVRŽENÝ STAV
ČÍSLO VÝKRESU	Č. 2
MĚŘÍTKO	M 1 : 200
LO TECH DESIGN	DUBEN 1996