


# PŮDORYS JEVIŠTĚ SE SÁLEM 1 : 100

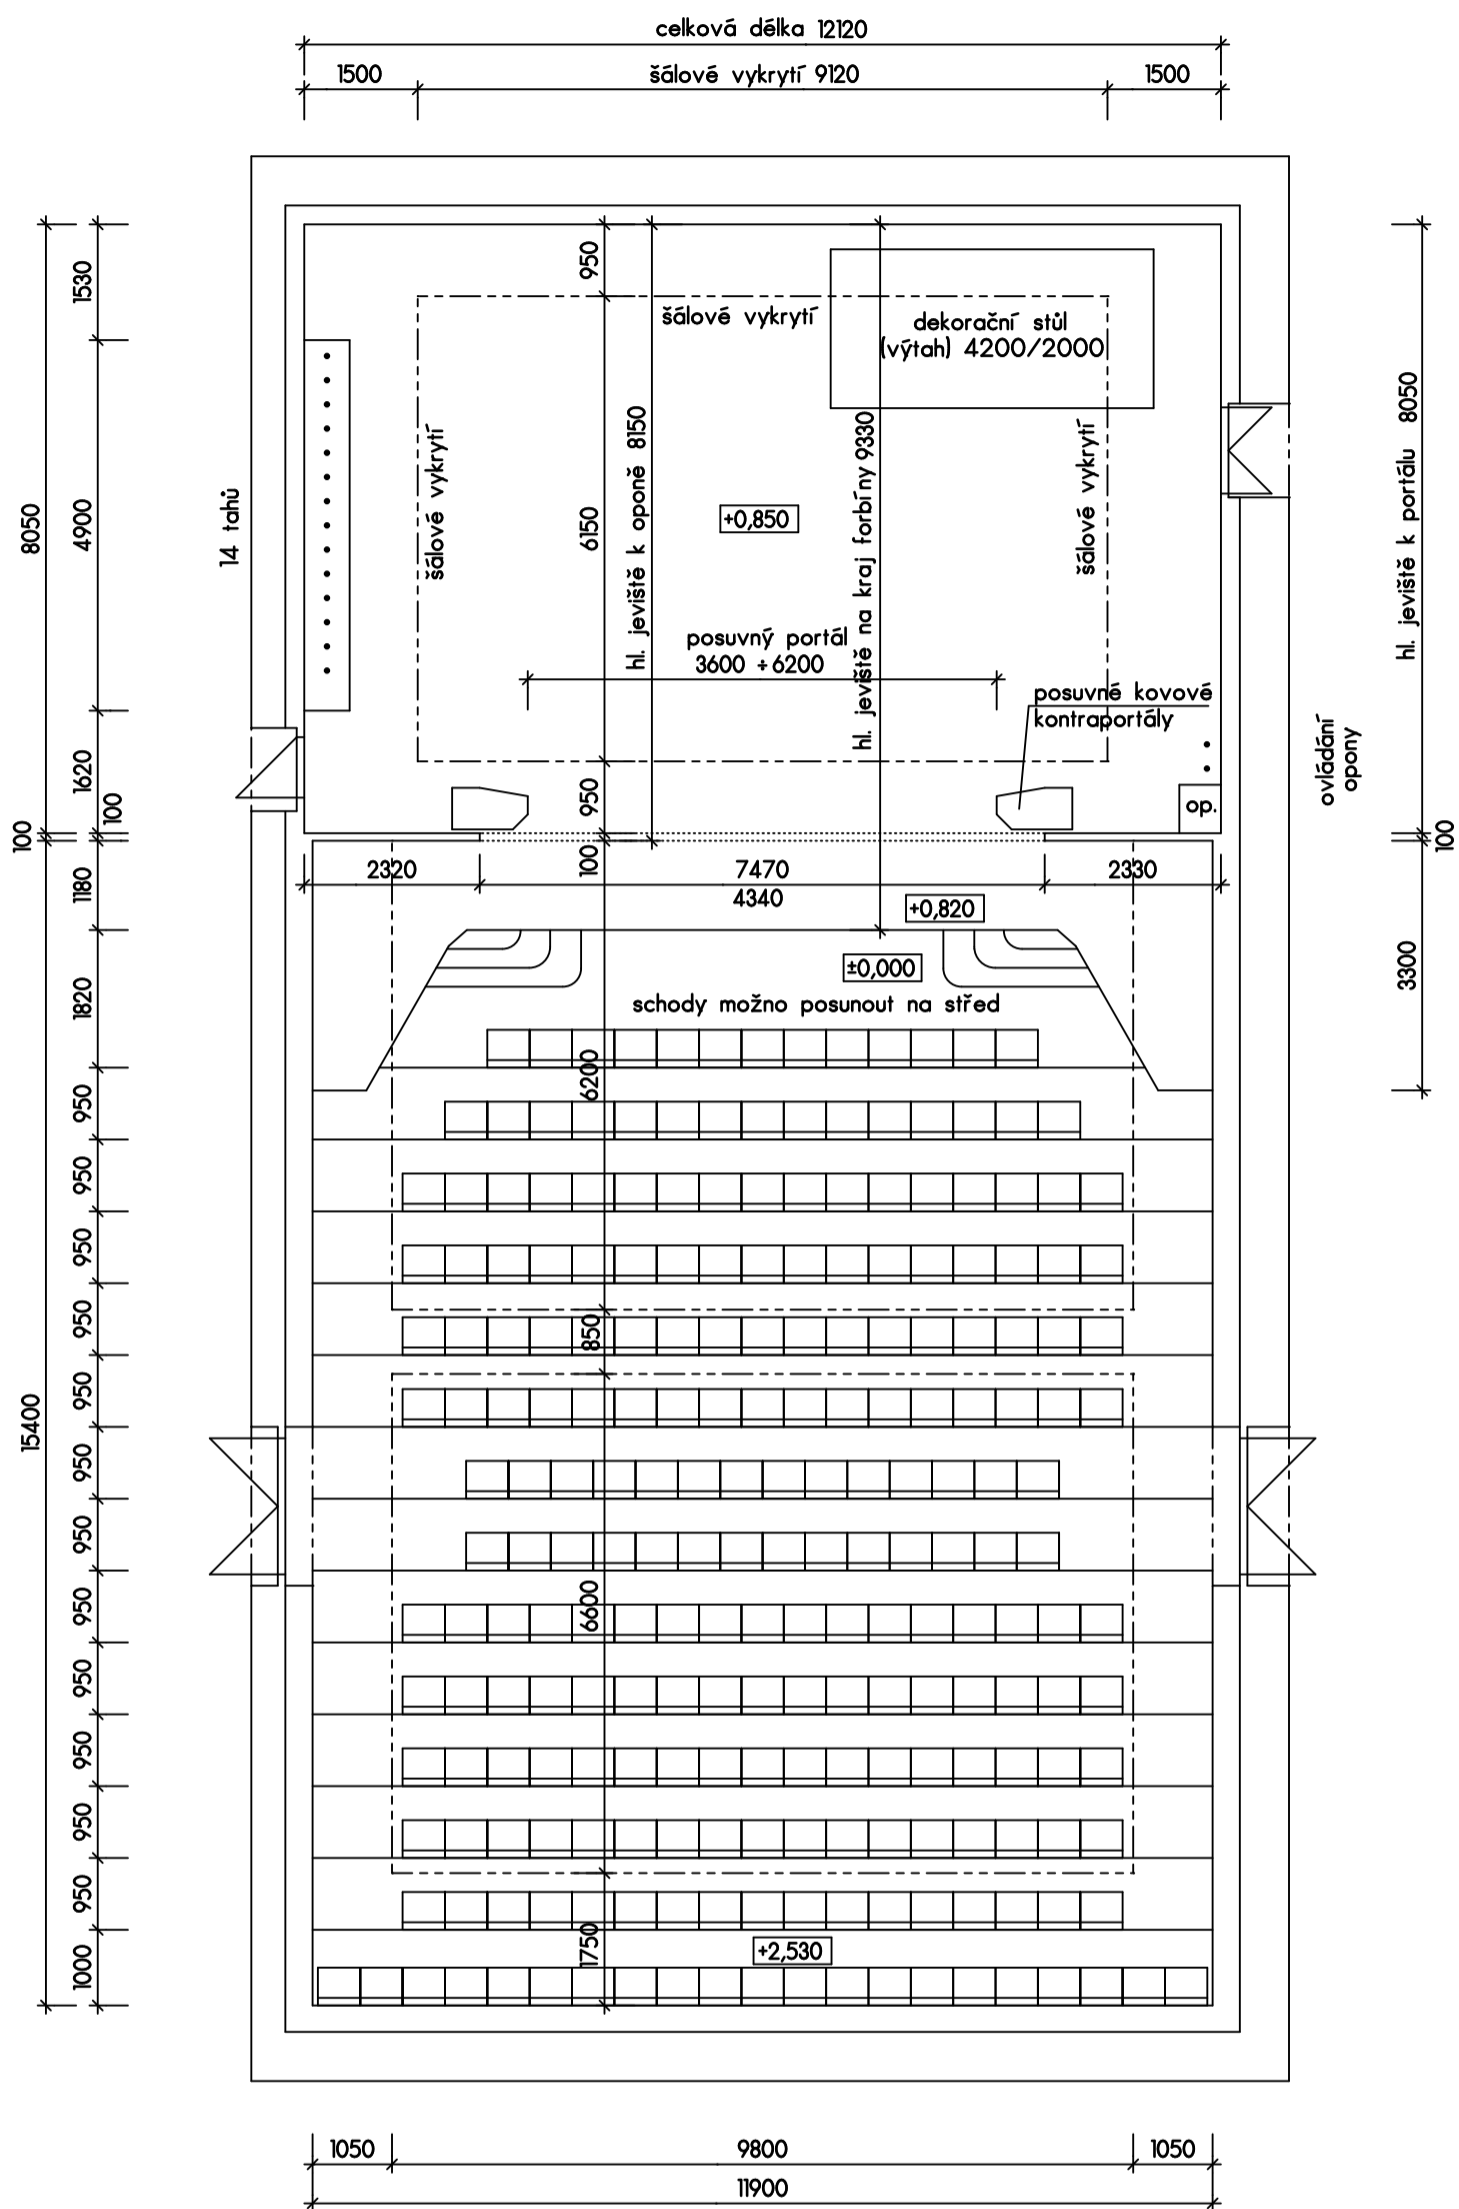

Vypracoval : Petr SIEGL, Pod Lesem 5, 31216 PLZEŇ		
Investor : Divadlo "ALFA", PLZEŇ - Rokycanská 7		
Název akce : <h3 style="text-align: center;">JEVIŠTĚ A HLEDIŠTĚ</h3> <h3 style="text-align: center;">DIVADLO "ALFA" - PLZEŇ</h3>	Stupeň :	
Část : Půdorys jeviště a hlediště	Datum :	6/2007
	Měřítko :	1 : 100
		<b>1</b>