


ŘEZ HLEDIŠTĚM A JEVIŠTĚM 1 : 100

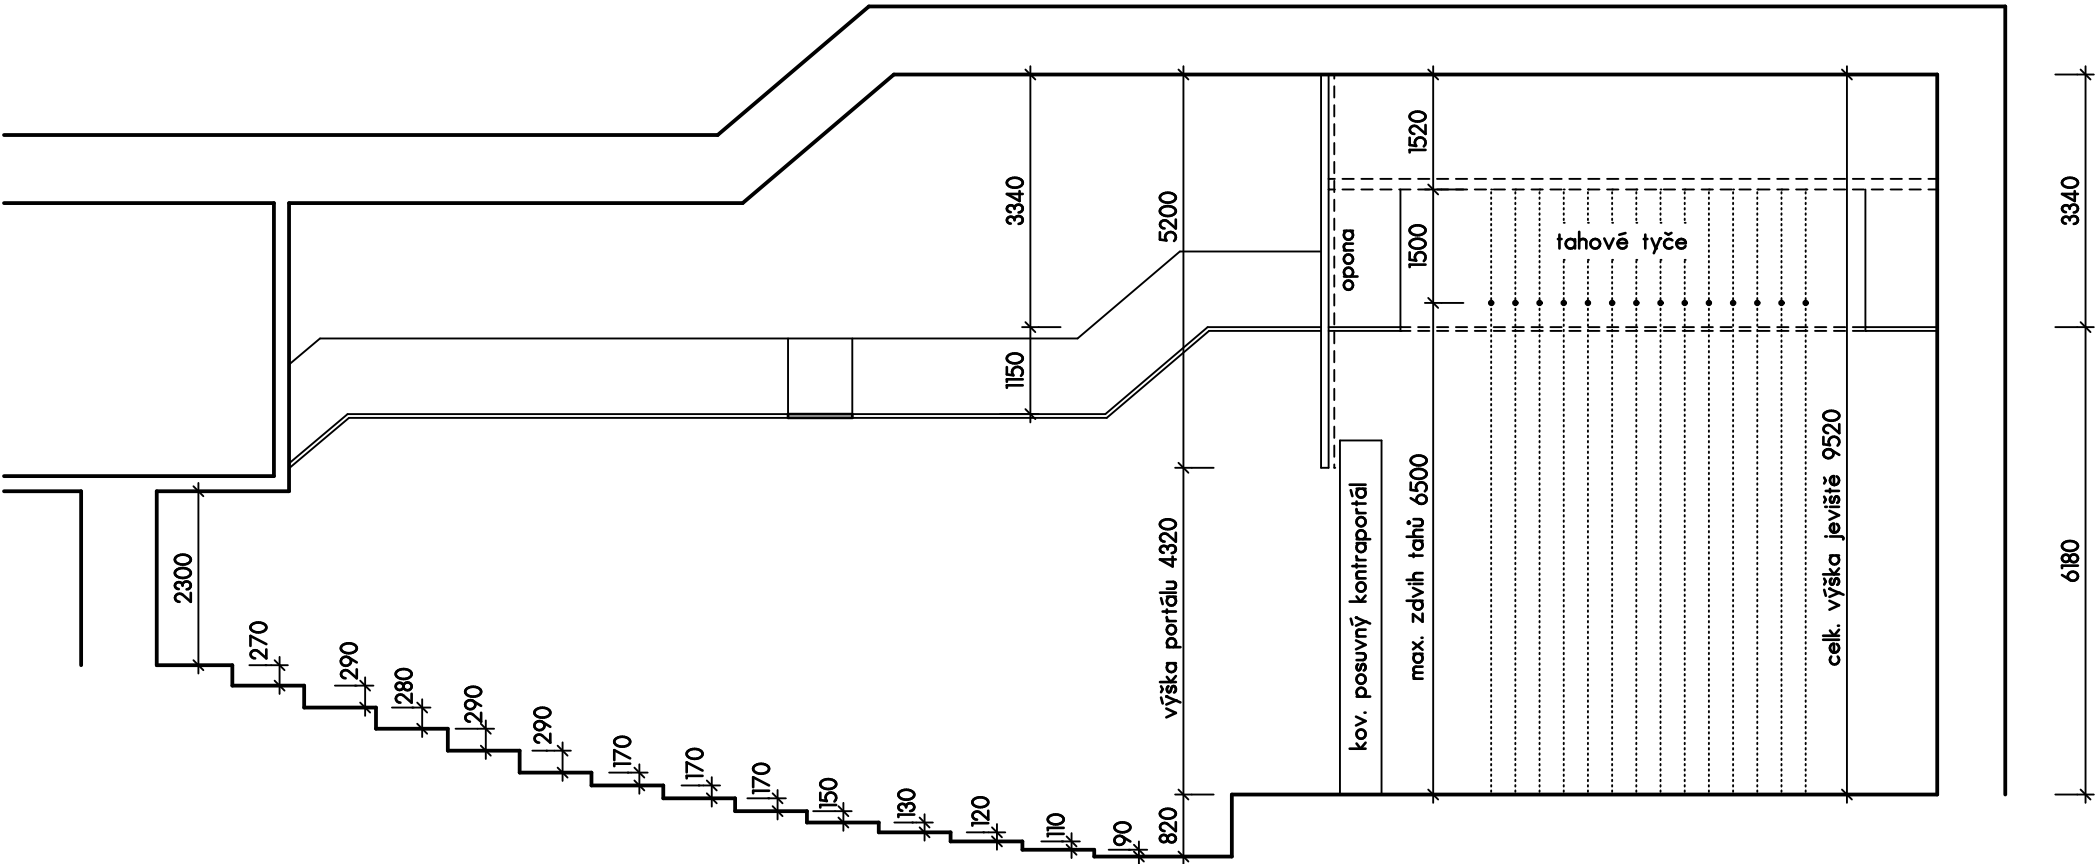

Vypracoval : Petr SIEGL, Pod Lesem 5, 31216 PLZEŇ			
Investor : Divadlo "ALFA", PLZEŇ - Rokycanská 7			
Název akce : JEVIŠTĚ A HLEDIŠTĚ DIVADLO "ALFA" - PLZEŇ			
Část : Podélný řez sálem a jevištěm		Stupeň :	
		Datum : 6/2007	
		Měřítko : 1 : 100	3