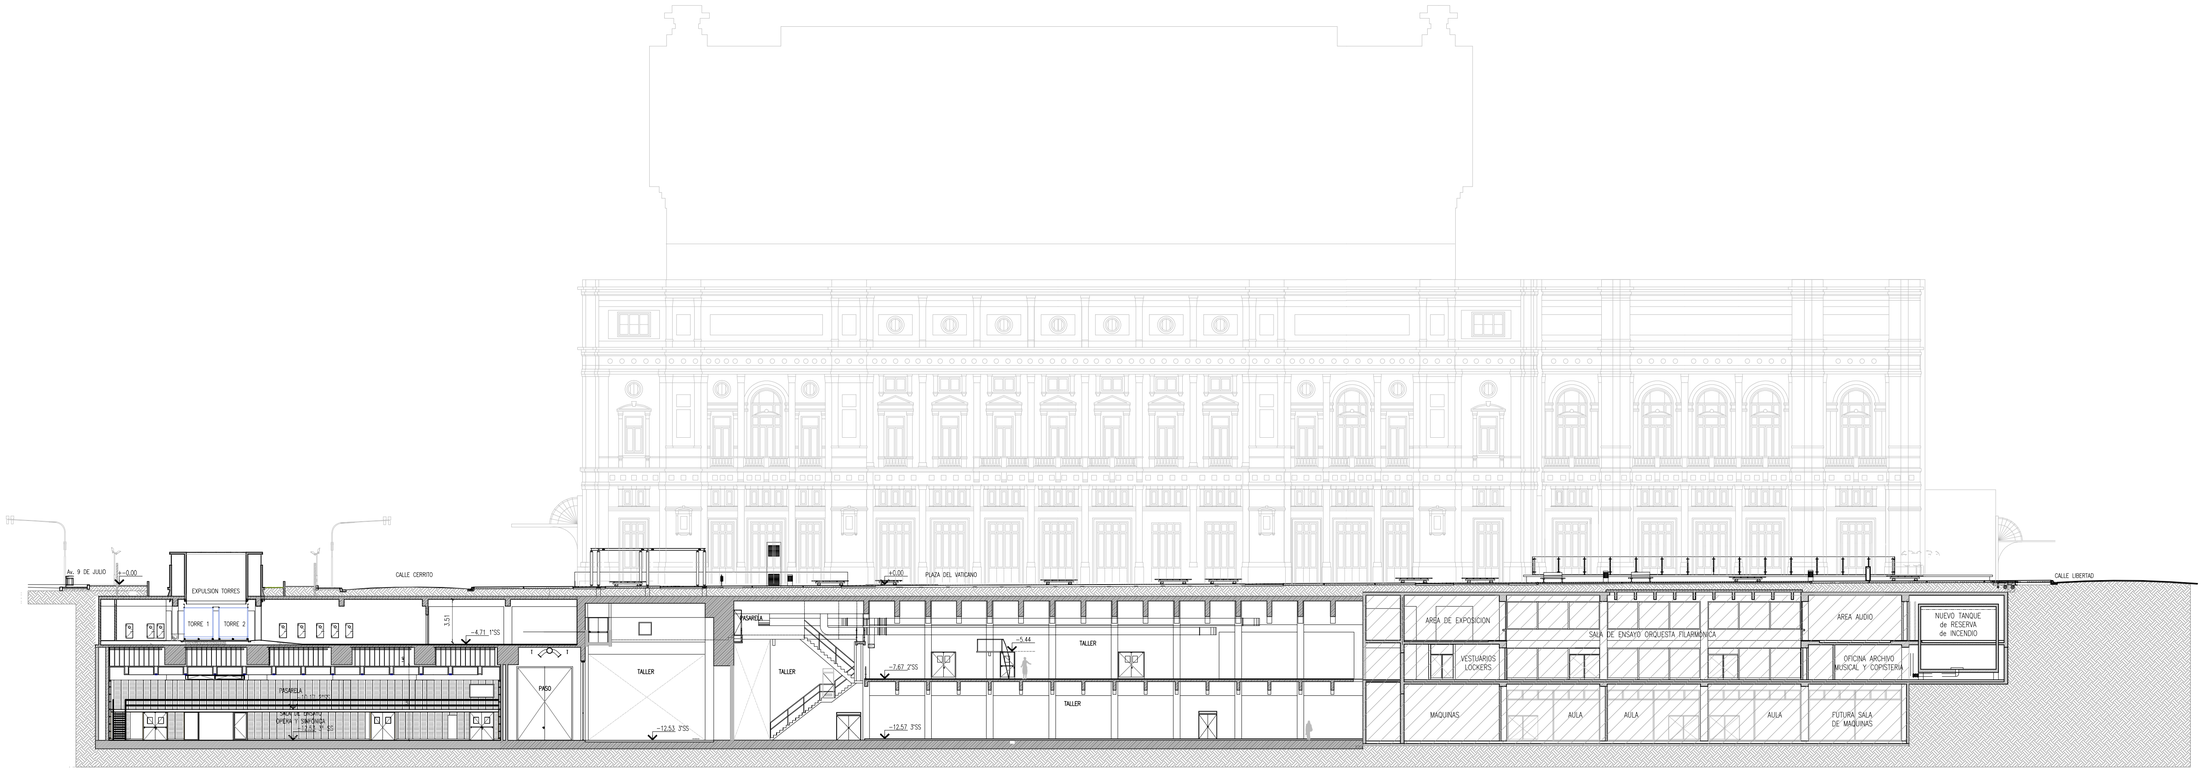

CORTE A

CUERPO C

CONSTRUCCIÓN FUTURA

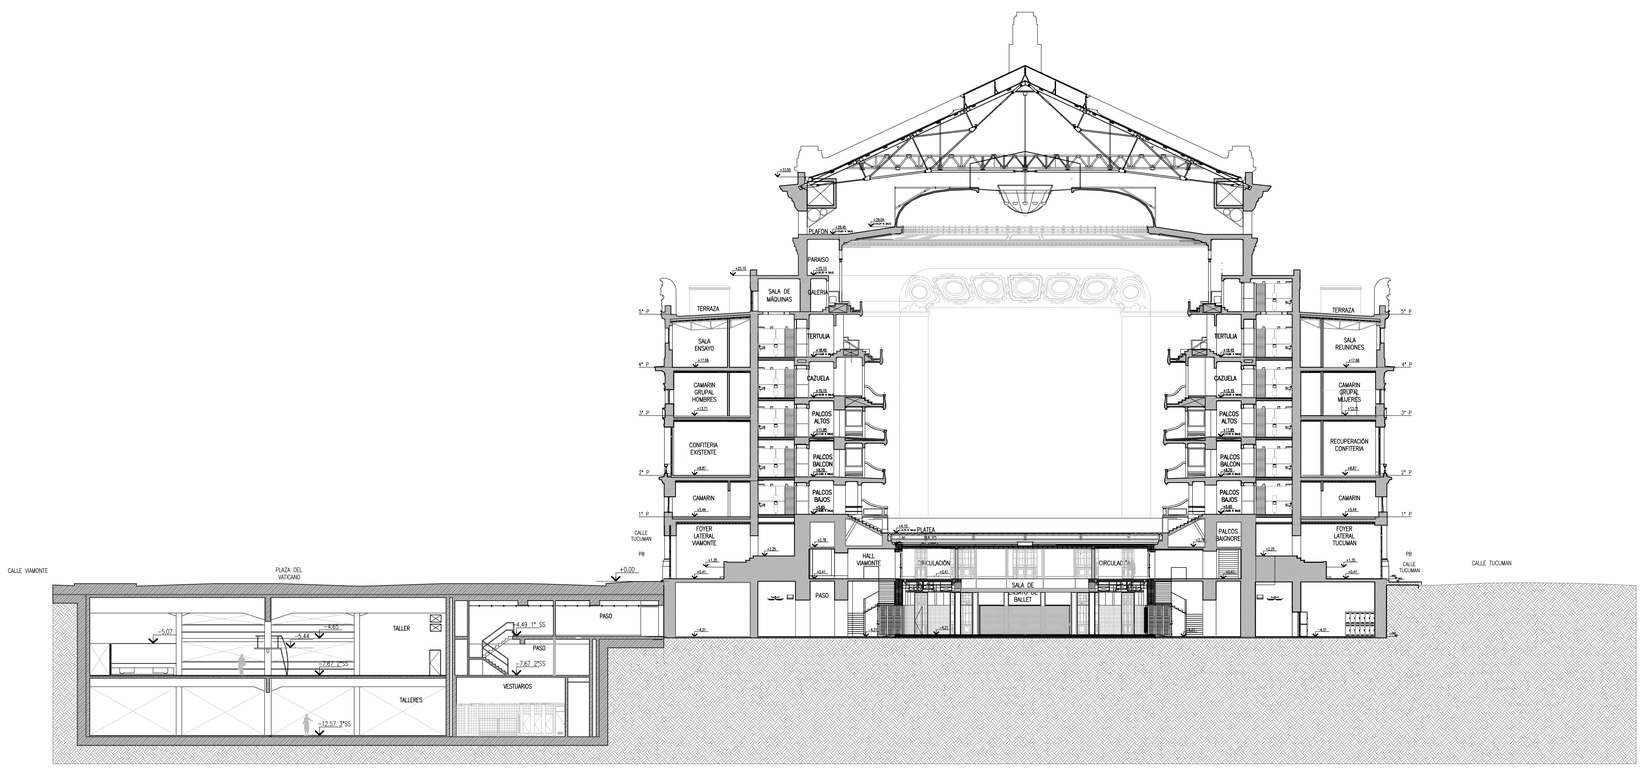

CORTE B

UBICACIÓN CORTES

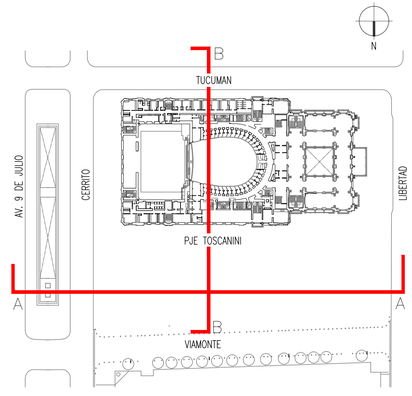

UNIDAD PROYECTO ESPECIAL
PLAN DE OBRAS TEATRO COLON
Ministerio de Desarrollo Urbano G.C.B.A.

OBRA: PLAN DE OBRAS			
PLANO: CORTES A y B			
DIBUJO: OF. TEC.	RUBRO: ARQUITECTURA		PLANO N° PO-AA-C-01
REVISO: UPE			
APROBO: UPE	ESCALA: 1:250	ARCHIVO CAD: PO-AA-C-01.dwg	FECHA: 26/06/2009