



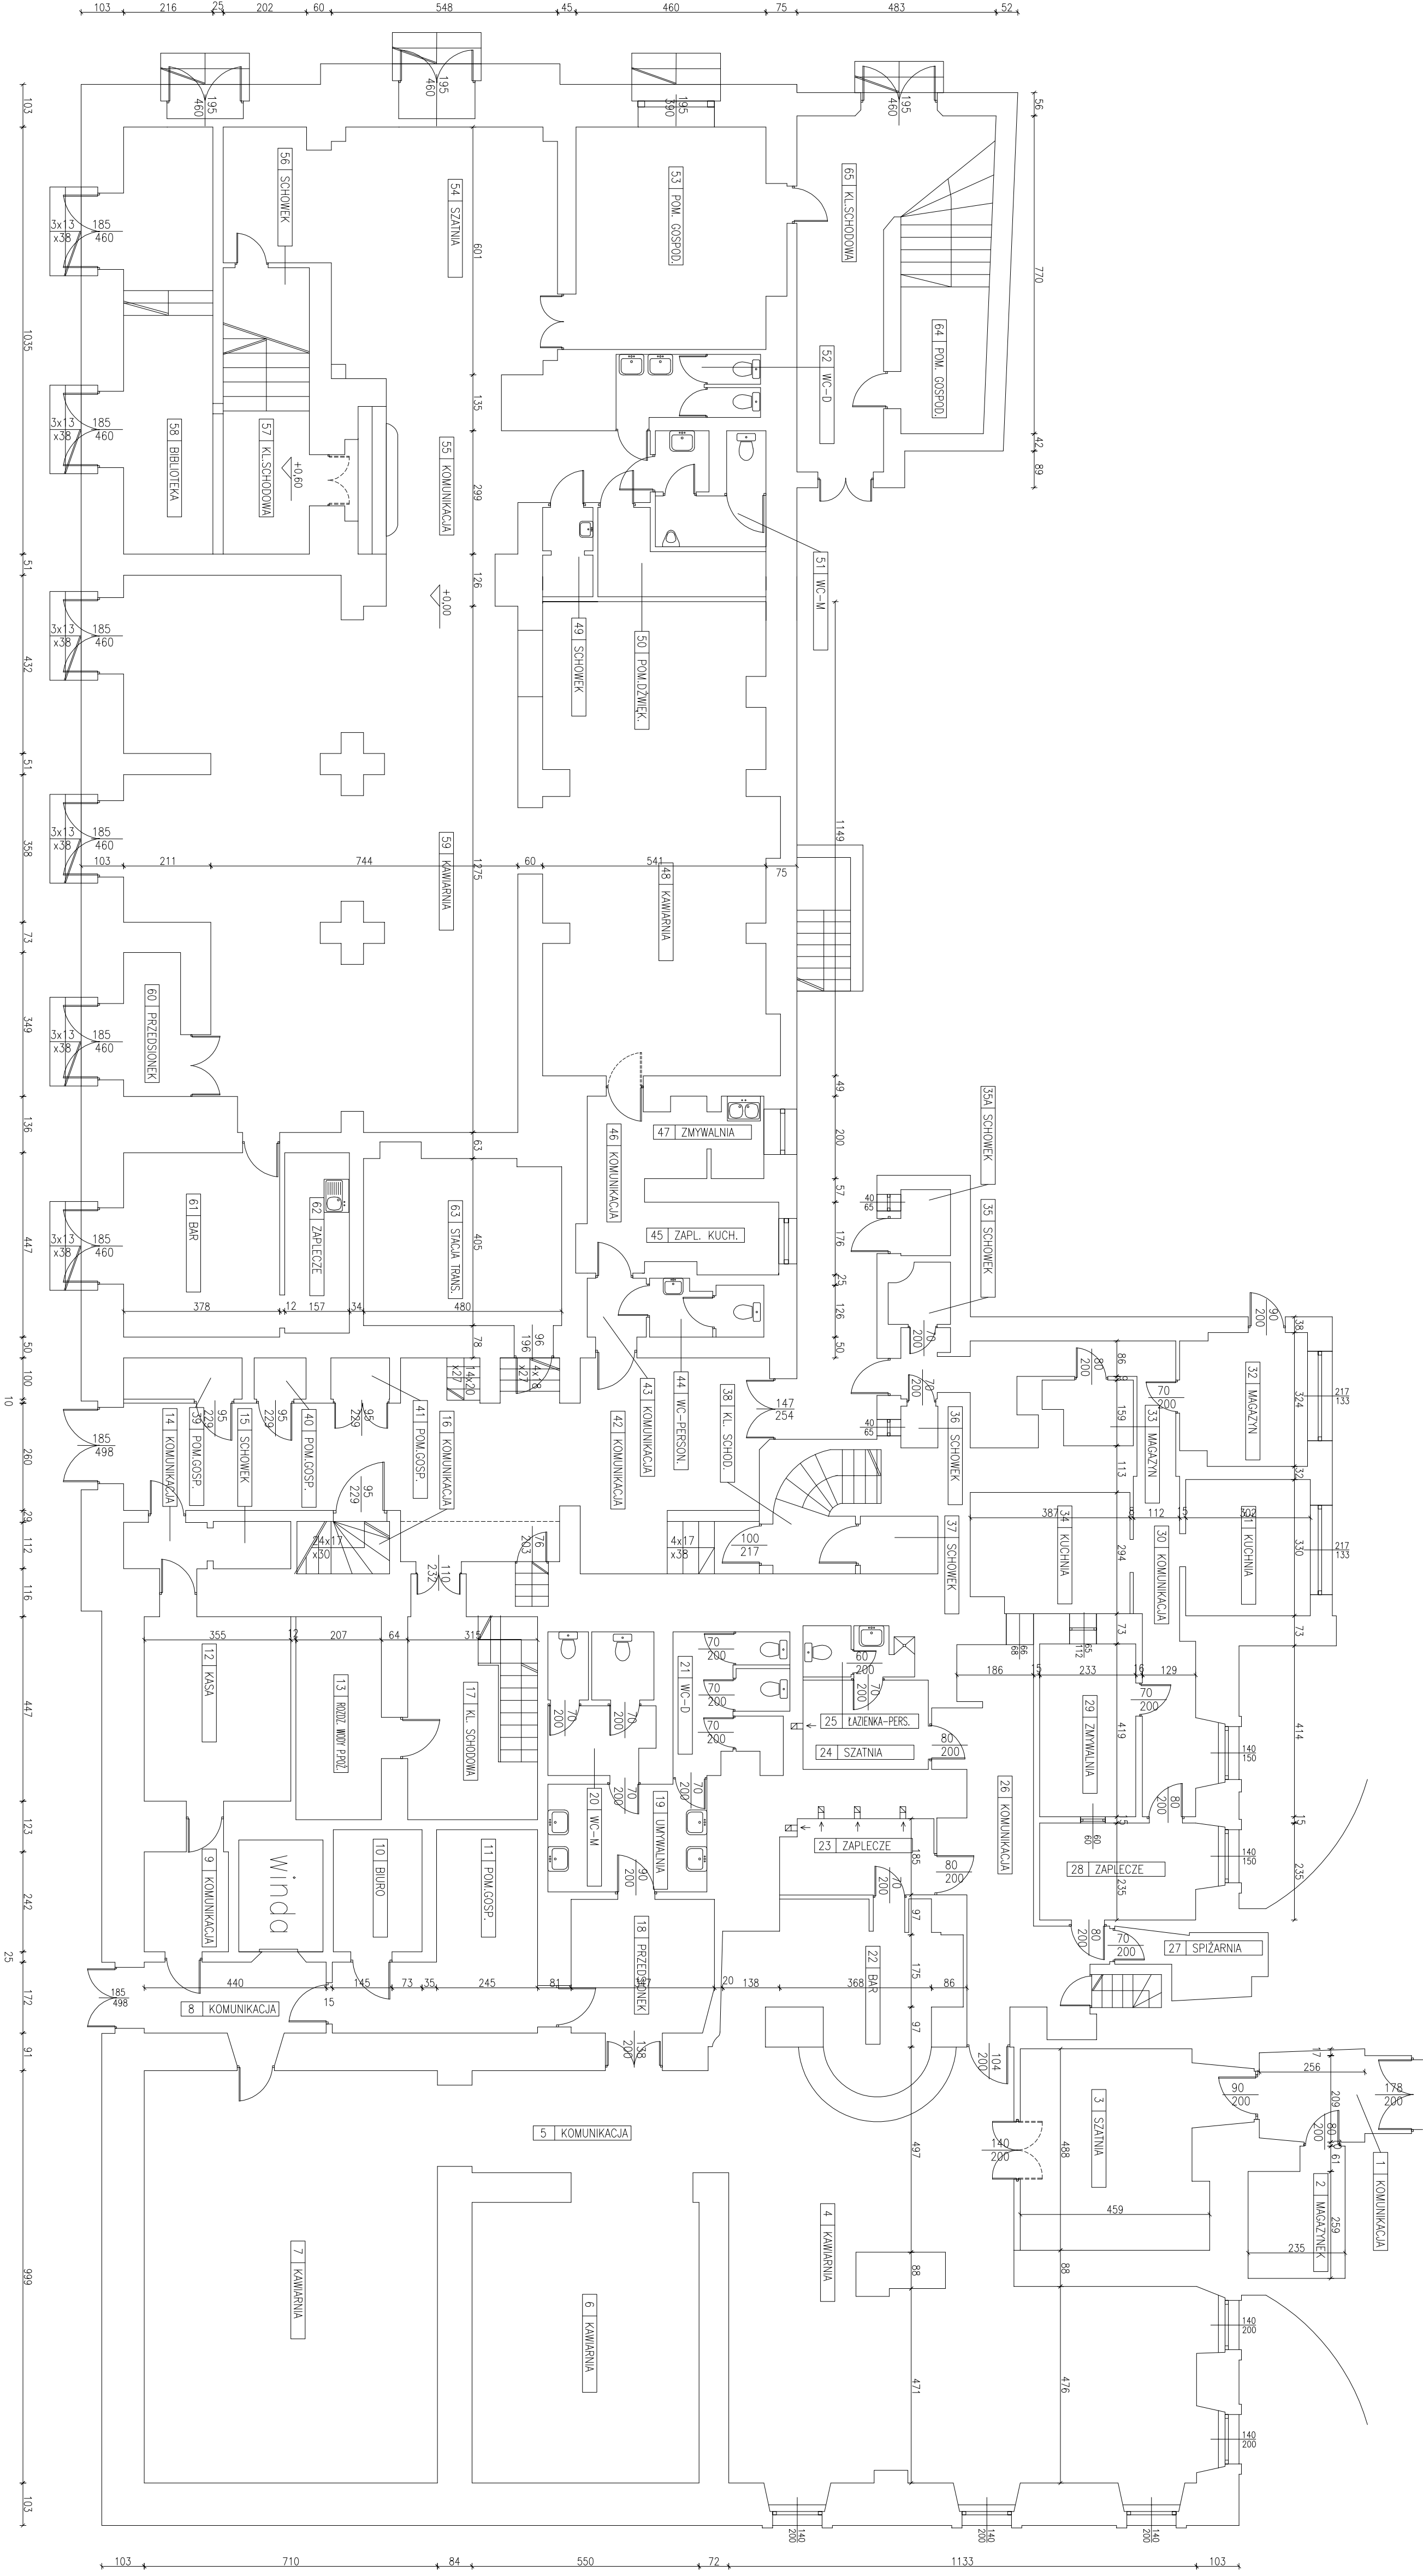

NR.	RODZAJ	POWIERZCHNIA [m ²]
1	KOMUNIKACJA	5,6
2	MAGAZYN	6,1
3	SZATNIA	21,3
4	KAWARNA	92,8
5	KOMUNIKACJA	14,1
6	KAWARNA	37,4
7	KAWARNA	7,1
8	KOMUNIKACJA	7,5
9	KOMUNIKACJA	4,9
10	BIURO	6,3
11	POM. GOSP.	16,4
12	KASA	15,8
13	RODZ. WODY PRZ.	10,2
14	KOMUNIKACJA	2,2
15	SCHOWEK	2,1
16	KOMUNIKACJA	2,3
17	KL. SCHODOWA	15,5
18	PRZEDSIÓNEK	11,1
19	UMYWALNIA	10,1
20	WC-M	8,7
21	WC-D	9,0
22	BAR	14,2
23	ZAPLECZE	6,7
24	SZATNIA	3,1
25	ŁAZIENKA-PERS.	3,1
26	KOMUNIKACJA	20,1
27	SPIZARNIA	4,6
28	ZAPLECZE	6,9
29	ZIMYALNIA	9,7
30	KOMUNIKACJA	21,1
31	KUCHNIA	9,9
32	MAGAZYN	9,6
33	MAGAZYN	3,0
34	KUCHNIA	11,0
35	SCHOWEK	2,0
35A	SCHOWEK	1,9
36	SCHOWEK	0,9
37	SCHOWEK	2,6
38	KL. SCHOD.	6,0
39	POM. GOSP.	2,8
40	POM. GOSP.	1,2
41	POM. GOSP.	1,4
42	KOMUNIKACJA	58,8
43	KOMUNIKACJA	2,0
44	WC-PERSON.	3,5
45	ZAPL. KUCH.	7,6
46	KOMUNIKACJA	5,8
47	ZIMYALNIA	5,0
48	KAWARNA	61,5
49	SCHOWEK	2,6
50	POM. DZWIĘK.	5,8
51	WC-M	6,8
52	WC-D	5,3
53	POM. GOSP.	26,1
54	SZATNIA	40,9
55	KOMUNIKACJA	22,7
56	SCHOWEK	3,6
57	KL. SCHODOWA	10,9
58	BIBLIOTEKA	22,3
59	KAWARNA	110,2
60	PRZEDSIÓNEK	4,8
61	BAR	16,9
62	ZAPLECZE	6,8
63	STACJA TRANS.	19,2
64	POM. GOSP.	7,3
65	KL. SCHODOWA	28,3
	RAZEM	938,4

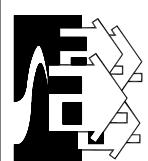

BIURO USŁUG PROJEKTOWYCH KRZYSZTOF WOZNIAKOWSKI
karzowska 55 59-307 Raszowa <http://www.bup.com.pl> e-mail: bupprojek@post.pl
tel: 076 844 90 49 tel: 0 804 414 730 fax: 076 844 90 48

PROJEKT: Inwentaryzacja			
LOKALIZACJA: Rynek 39, 59-220 Legnica			
INWESTOR: Teatr m. Heleny Modrzejewskiej, Rynek 39, Legnica			
OBJEKT: Budynek teatru, budynek Ratusza			
TYTUŁ: Rzut przyziemio			
Imię i Nazwisko	Nr uprawnień	Stanowisko	Funckja
mgr inż. Krzysztof Wozniakowski	47/92/1w	Konstr.-bud.	Projektant
inż. Marek Lambert			2007.04.25
Kod dok. 137-04-05	Wydanie 01	Data wydania 2008.02	Format A1
			Skala 1:100
			Nr rysunku 1-2