
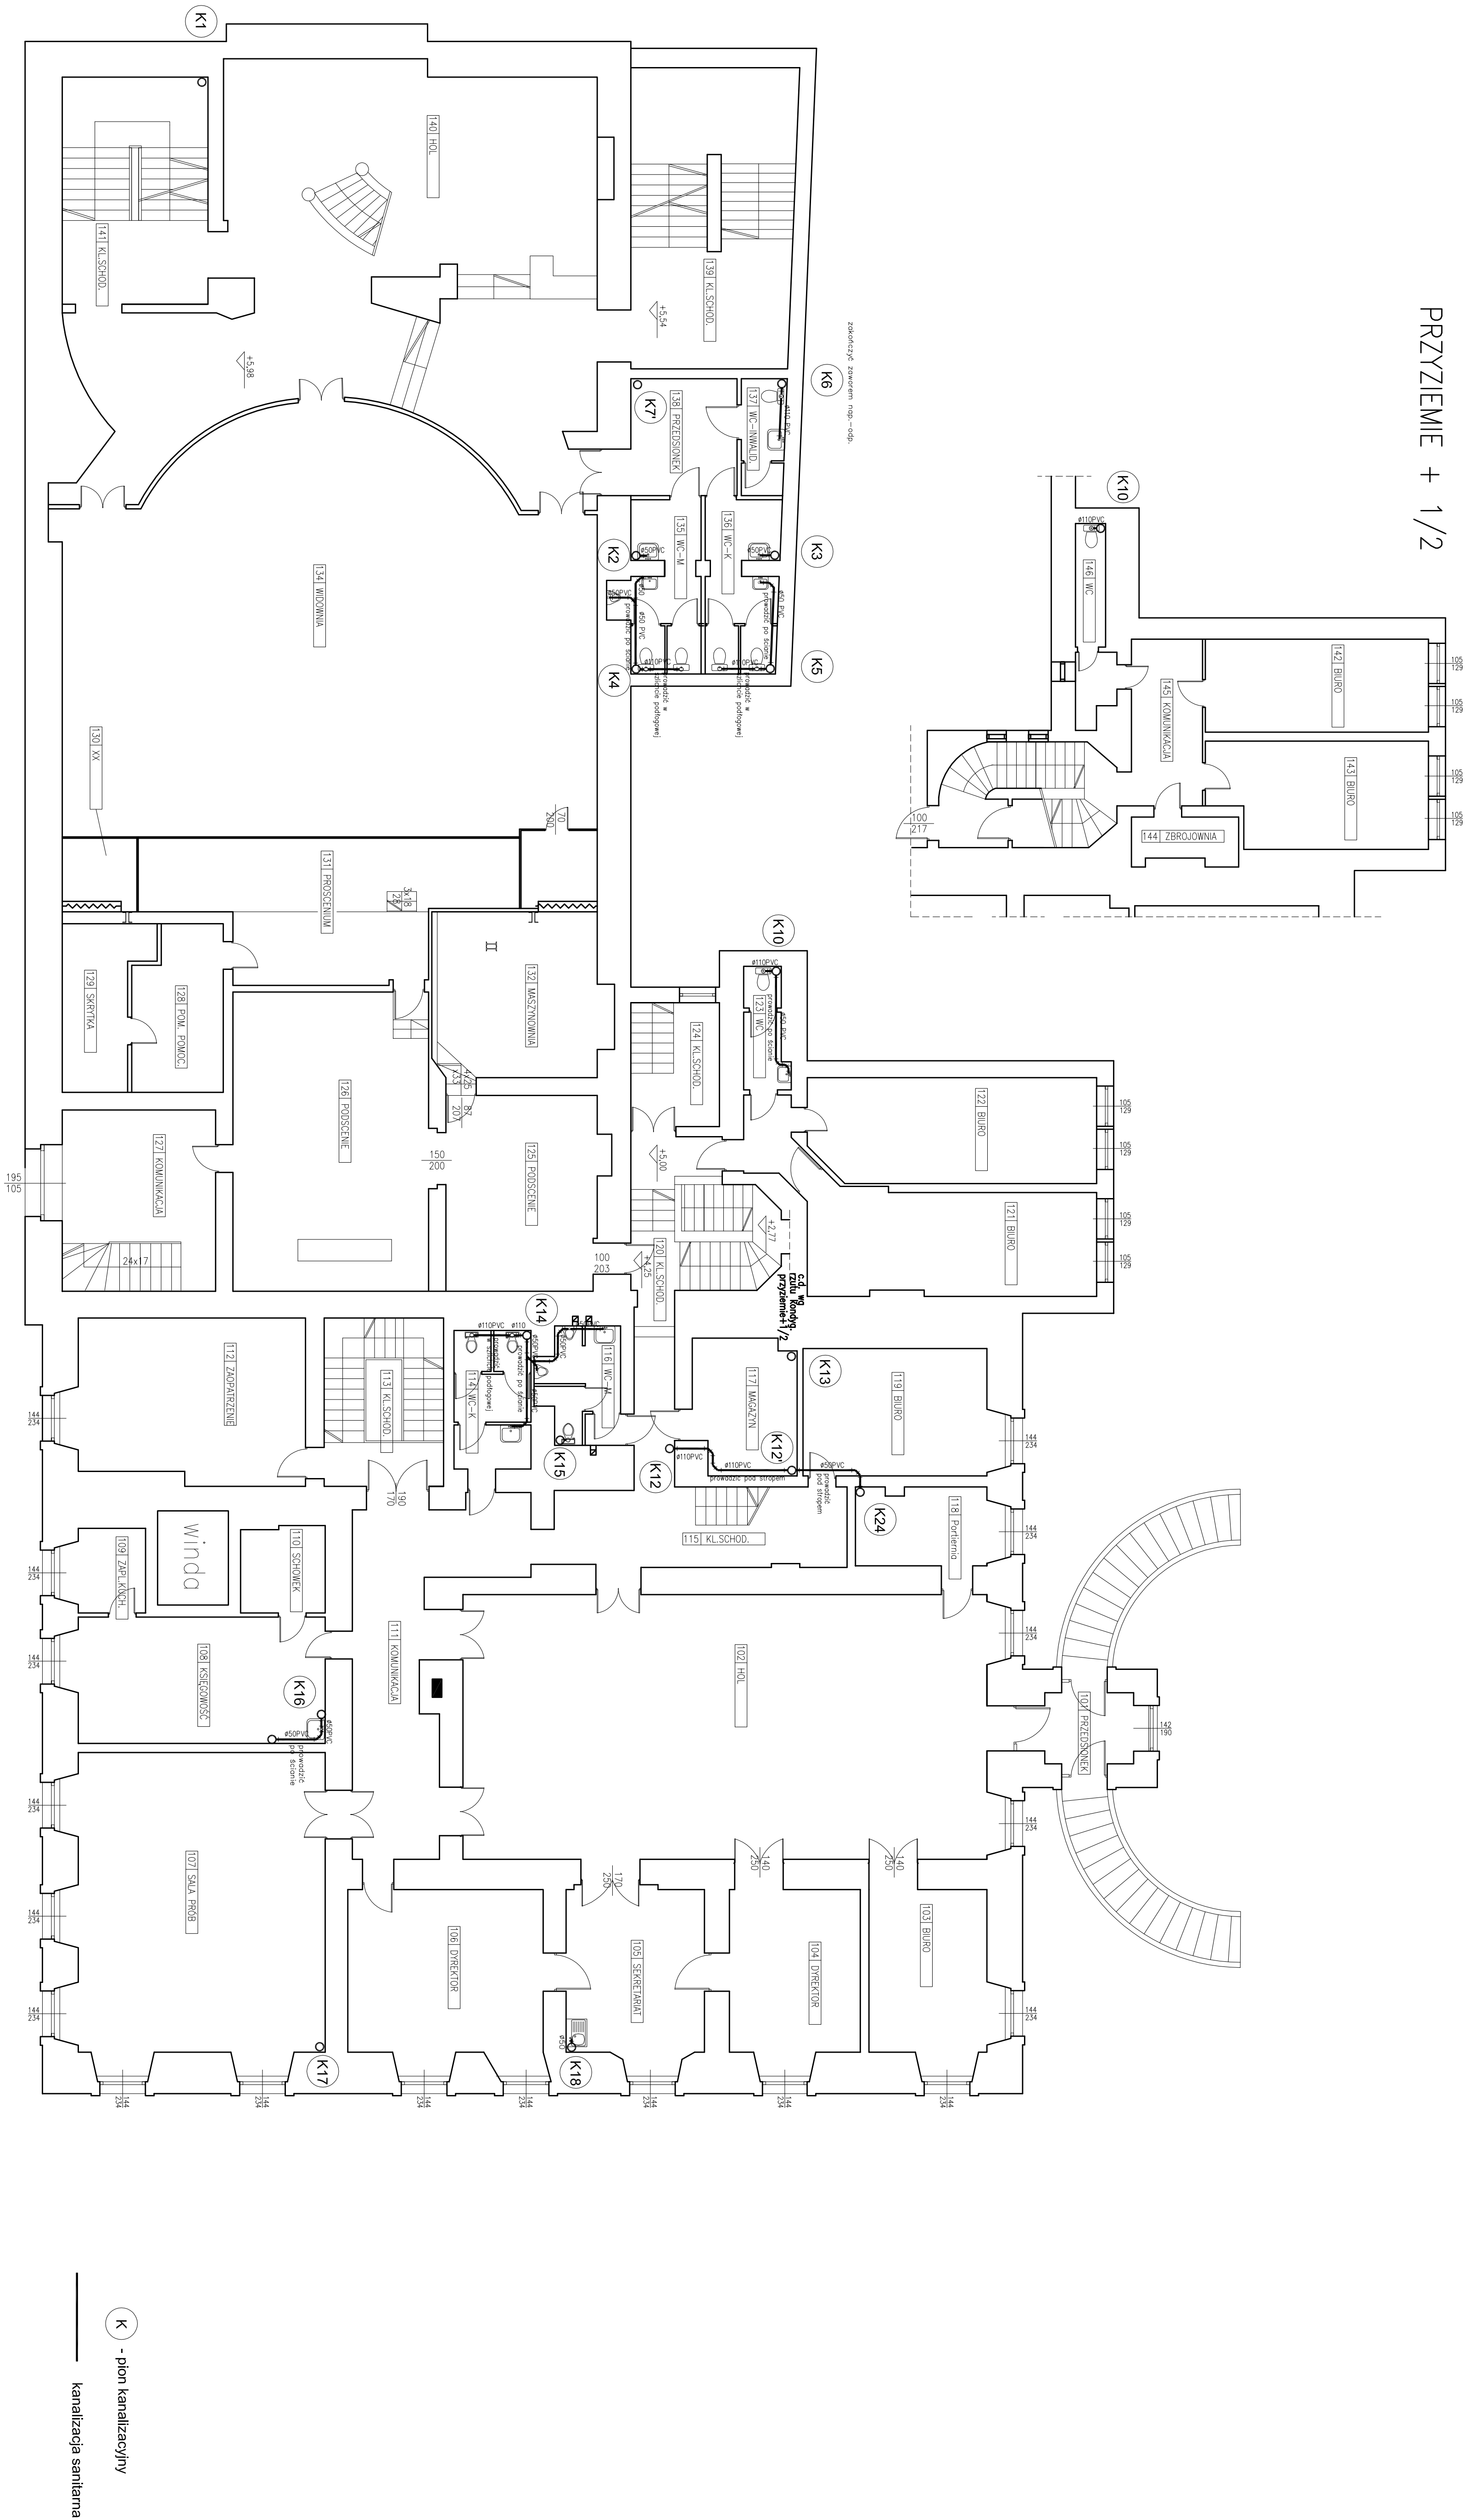


PRZYZIEMIE + 1/2

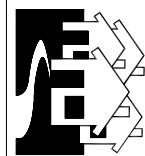

Podjęcia kanalizacyjne pod przybory wykonane z rur Ø50 PVC
pod muszlę klozetową z rur Ø110 PVC

		BIURO USŁUG PROJEKTOWYCH Krzysztof Woźniakowski			
Karczowska 5B 59-307 Raszków http://www.bup.com.pl e-mail: bupprojekty@post.pl		tel.: 076 844 90 49 tel.: 0 604 414 730 fax: 076 844 90 48			
PROJEKT Projekt budowlany					
LOKALIZACJA Legnica, dz. nr 507, 396 obręb Stare Miasto					
INWESTOR Teatr im. H. Młodziejewskiej w Legnicy, ul. Rynek 39					
OBJEKT Budynek teatru i kolumni WASKA					
TYTUŁ Rzut i piętro – przebudowa instalacji kanalizacji sanitarnej					
Imię i Nazwisko	Nr uprawnień	Brzoz	Funkcja	Data	Popis
mgr inż. Leon Jędraszek	608/07/2008	Instalacyjno	Projektant	05.2008	
mgr inż. Marek Woźniak	Instalacyjno	Projektant		05.2008	
OPRACOWAŁ					
Kod dok.	Wydanie	Data wydania	Format	Skala	Nr rysunku
175-04-07	01	05.2008	A1	1:100	IS-3