
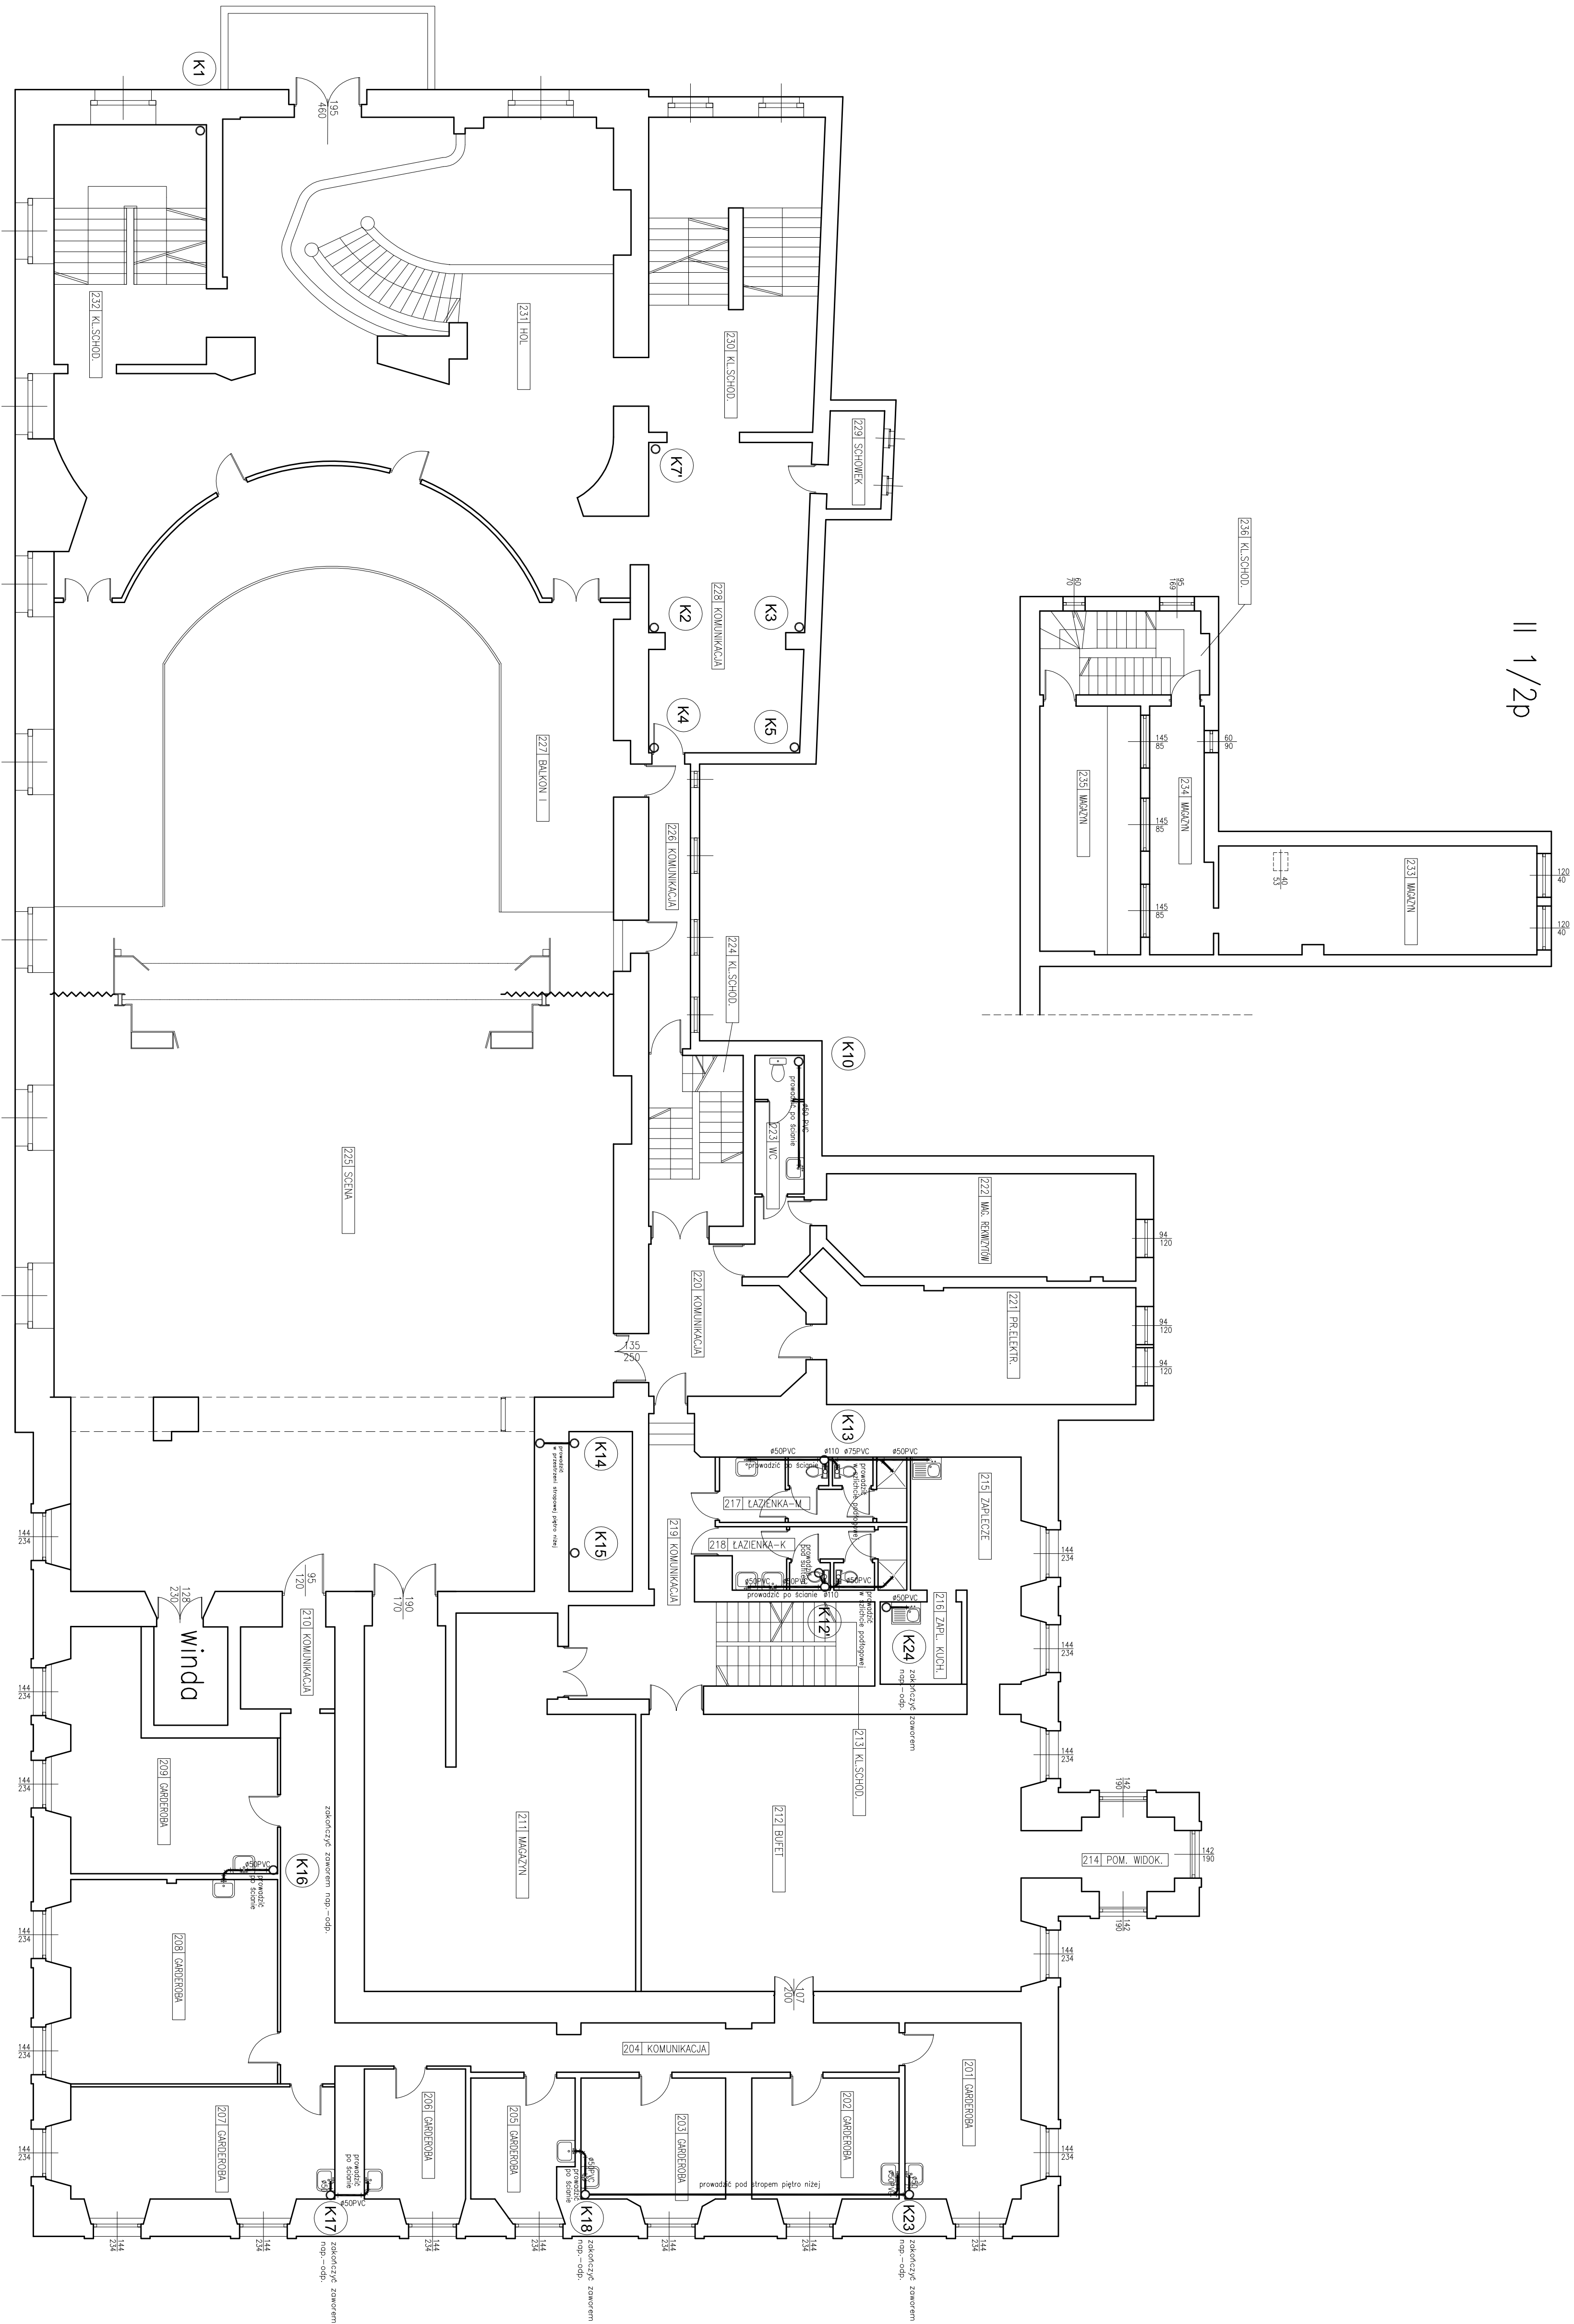


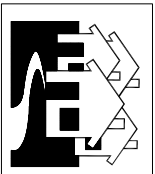

Podjęcia kanalizacyjne pod przybory wykonane z rur Ø50 PVC
pod muszlę klozetową z rur Ø10 PVC

K - pion kanalizacyjny
kanalizacja sanitarna

				BIURO USŁUG PROJEKTOWYCH KRZYSZTOF WOŹNIAKOWSKI			
Karczmiska 5B 59-307 Raszkówka http://www.bup.com.pl e-mail: bupprojekty@post.pl				tel.: 076 844 90 49 tel.: 0 604 414 730 fax: 076 844 90 48			
PROJEKT: Projekt budowlany				INWESTOR: Legnica, dz. nr 507, 396 obręb Stare Miasto			
LOKALIZACJA: Legnica, dz. nr 507, 396 obręb Stare Miasto				OBJEKT: Budynek teatru i kina WASKA			
TYTUŁ: Rzut II piętra – przebudowa instalacji kanalizacji sanitarnej				INSTRUKCJA: Rzut II piętra – przebudowa instalacji kanalizacji sanitarnej			
Imię i Nazwisko				Nr uprawnień			
mgr inż. Leon Woźniak				Data			
6/8/07/2017				Projektant			
Instalacyjno				05.2008			
Projektant				05.2008			
Kod dok.				Formot			
175-04-07				Skala			
Wydanie				1:100			
01				Nr rysunku			
IS-4							