


JEVIŠTĚ KDMS

celková hloubka 13,1m

horizont

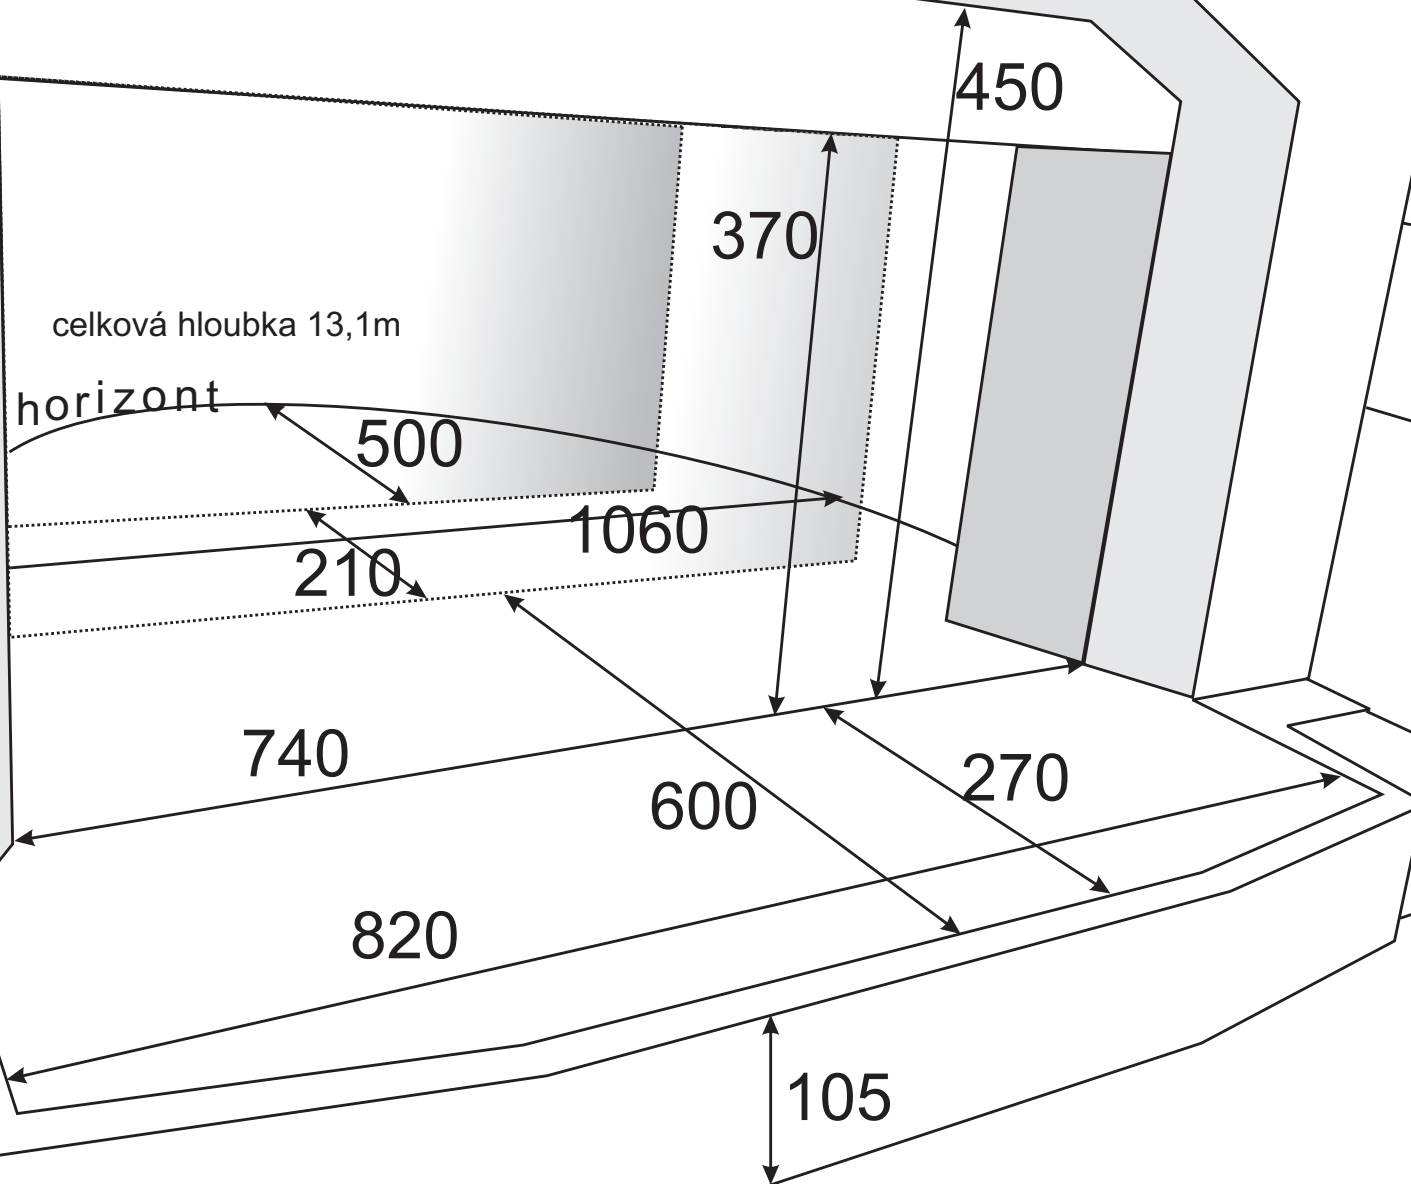

rozměry v cm