


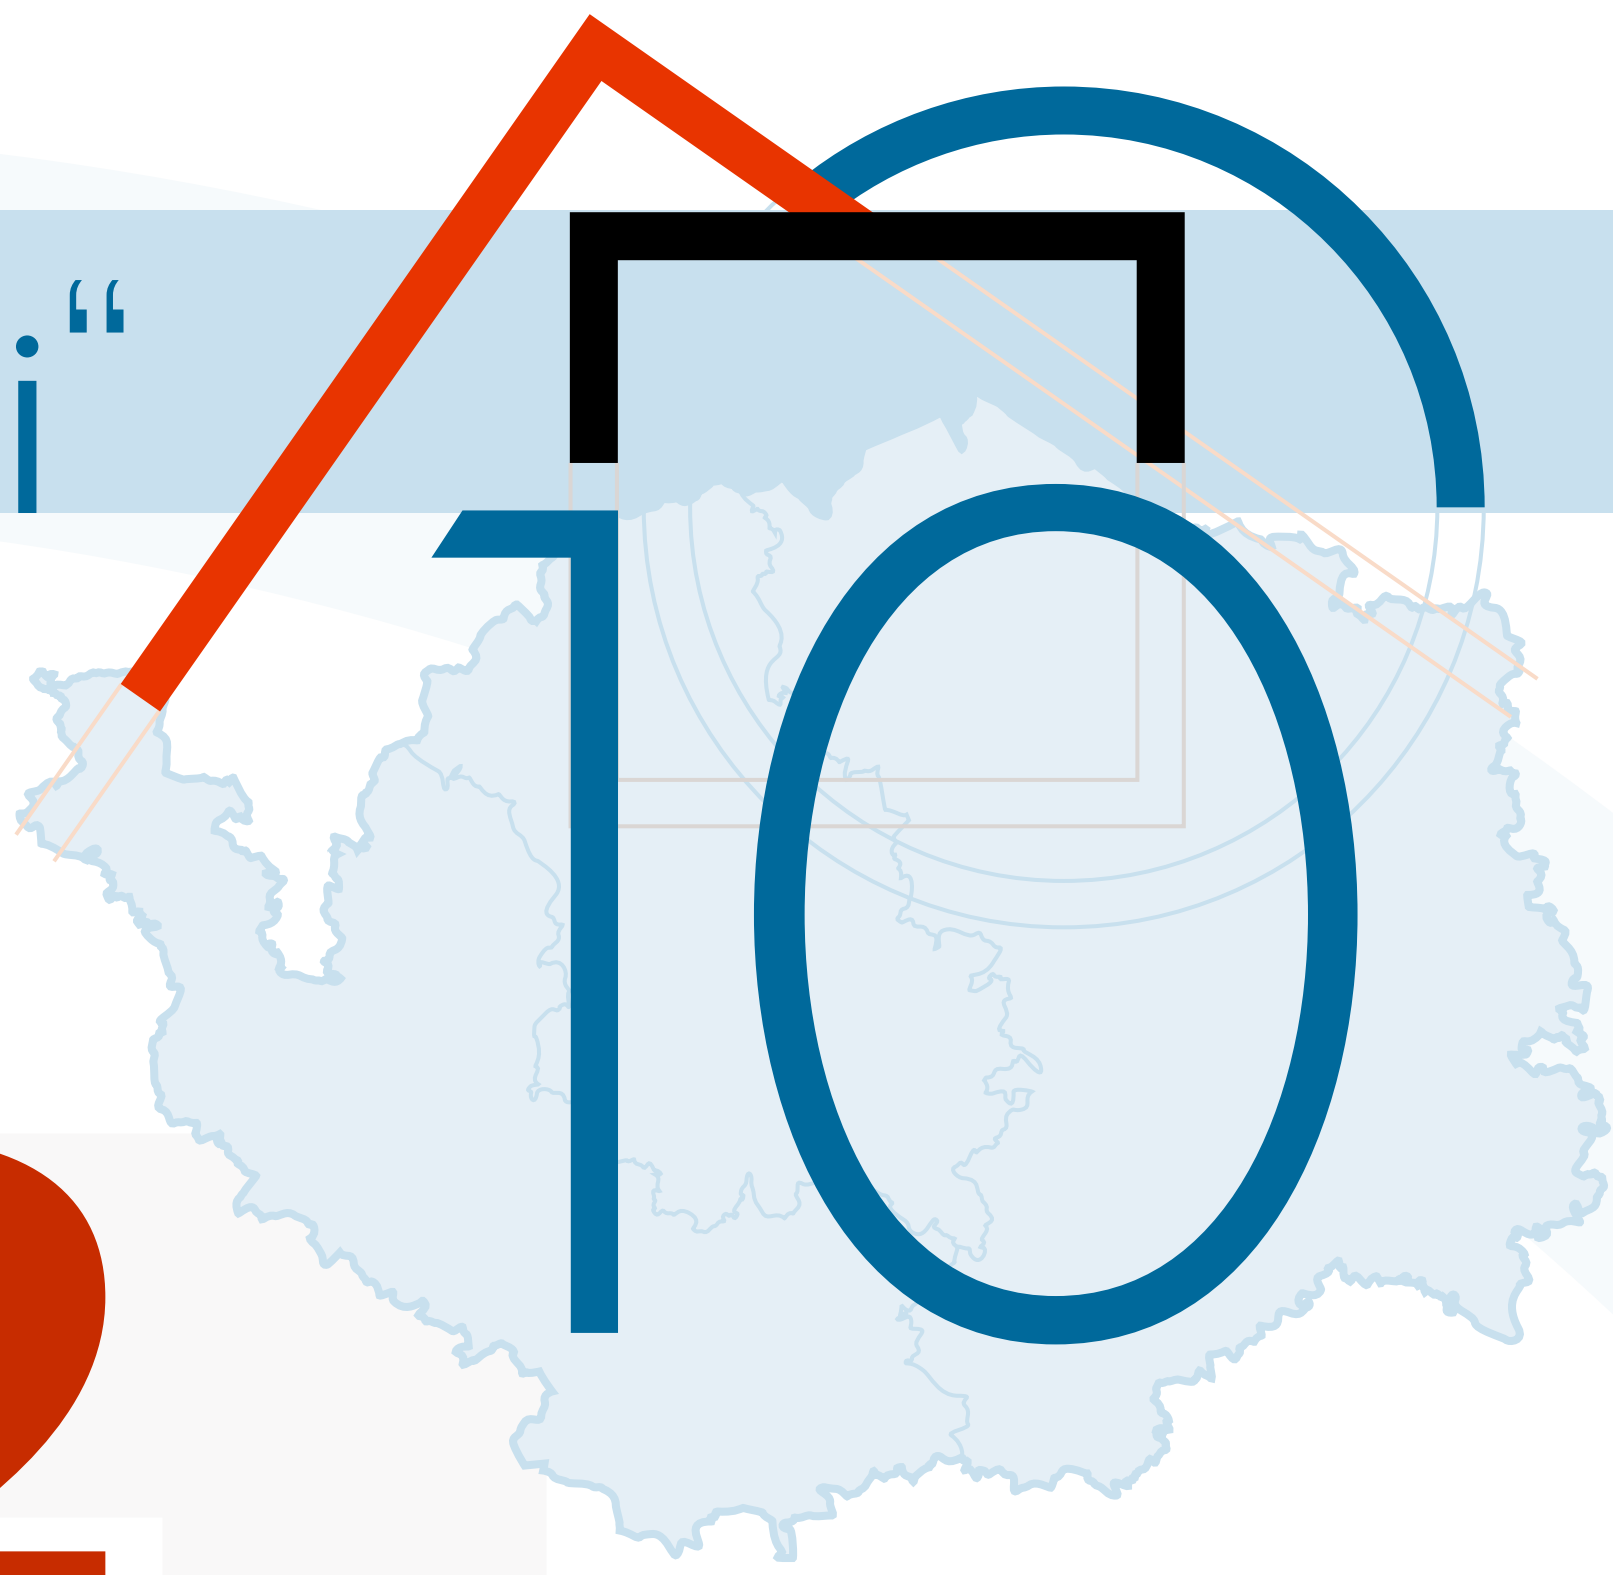

Městské divadlo Sokolov



Městské divadlo bylo vyprojektováno do prostoru bývalého kina „Svět“ v podzemí Hornického domu kultury na náměstí Budovatelů v Sokolově. Hornický dům je cenná budova z nosného železobetonového skeletu, vybudovaná ve 20. letech 20. století.

Prostor bývalého kina byl původně přístupný bočním samostatným vstupem přímo z náměstí. Navržené divadlo se vstupem zakomponovalo do reprezentativního vestibulu nad úrovní náměstí, což znamenalo vyřezat schodišťové prostupy v trámových železobetonových stropech.

Vlastní prostor nového divadla bylo nutné na počátku stavby zahloubit cca 1,8 m pod úroveň původních základů celé budovy. Provedlo se to metodou mikropilotování. Do prostoru stavební jámy se pak budoucí vnější zapaženou výtahovou šachtou spustil malý nakladač, který vytěžil podloží až pod úroveň podzemní vody. Následně se vybetonoval šikmý prostor budoucího hlediště a rozsáhlého jeviště.



22

Stavba číslo	
Přihlašovatel	Sokolovské báňské stavby a.s.
Místo stavby	Sokolov
Charakter stavby	Rekonstrukce z bývalého podzemního kina „SVĚT“ v městském kulturním středisku
Investor	Město Sokolov - Městský dům kultury
Architektonické řešení	arch. Melena
Projektant	GRADE Brno
Zhotovitel	Sokolovské báňské stavby a.s., Sokolov
Dokončení stavby	1998
Kolaudace	1998
Uvedení do provozu	1998



Podzemní prostor pro divadlo neumožnil řešit tradiční divadelní zázemí, například provaziště apod. Proto architekt scény řešil náročné technické otázky jen v horizontální poloze. Dnešní divák si tuto náročnost vůbec neuvědomí.

Interiér divadla je řešen velmi moderně s technickým vybavením na nejnovější úrovni. Kapacita hlediště je cca 350 míst. Je zajištěn i přístup imobilních návštěvníků.



Vlastní výstavba probíhala za plného provozu celého Městského domu kultury. Byl dodržen plánovaný termín celé rekonstrukce, tj. období 03-11/98.

Hodnocení stavby