
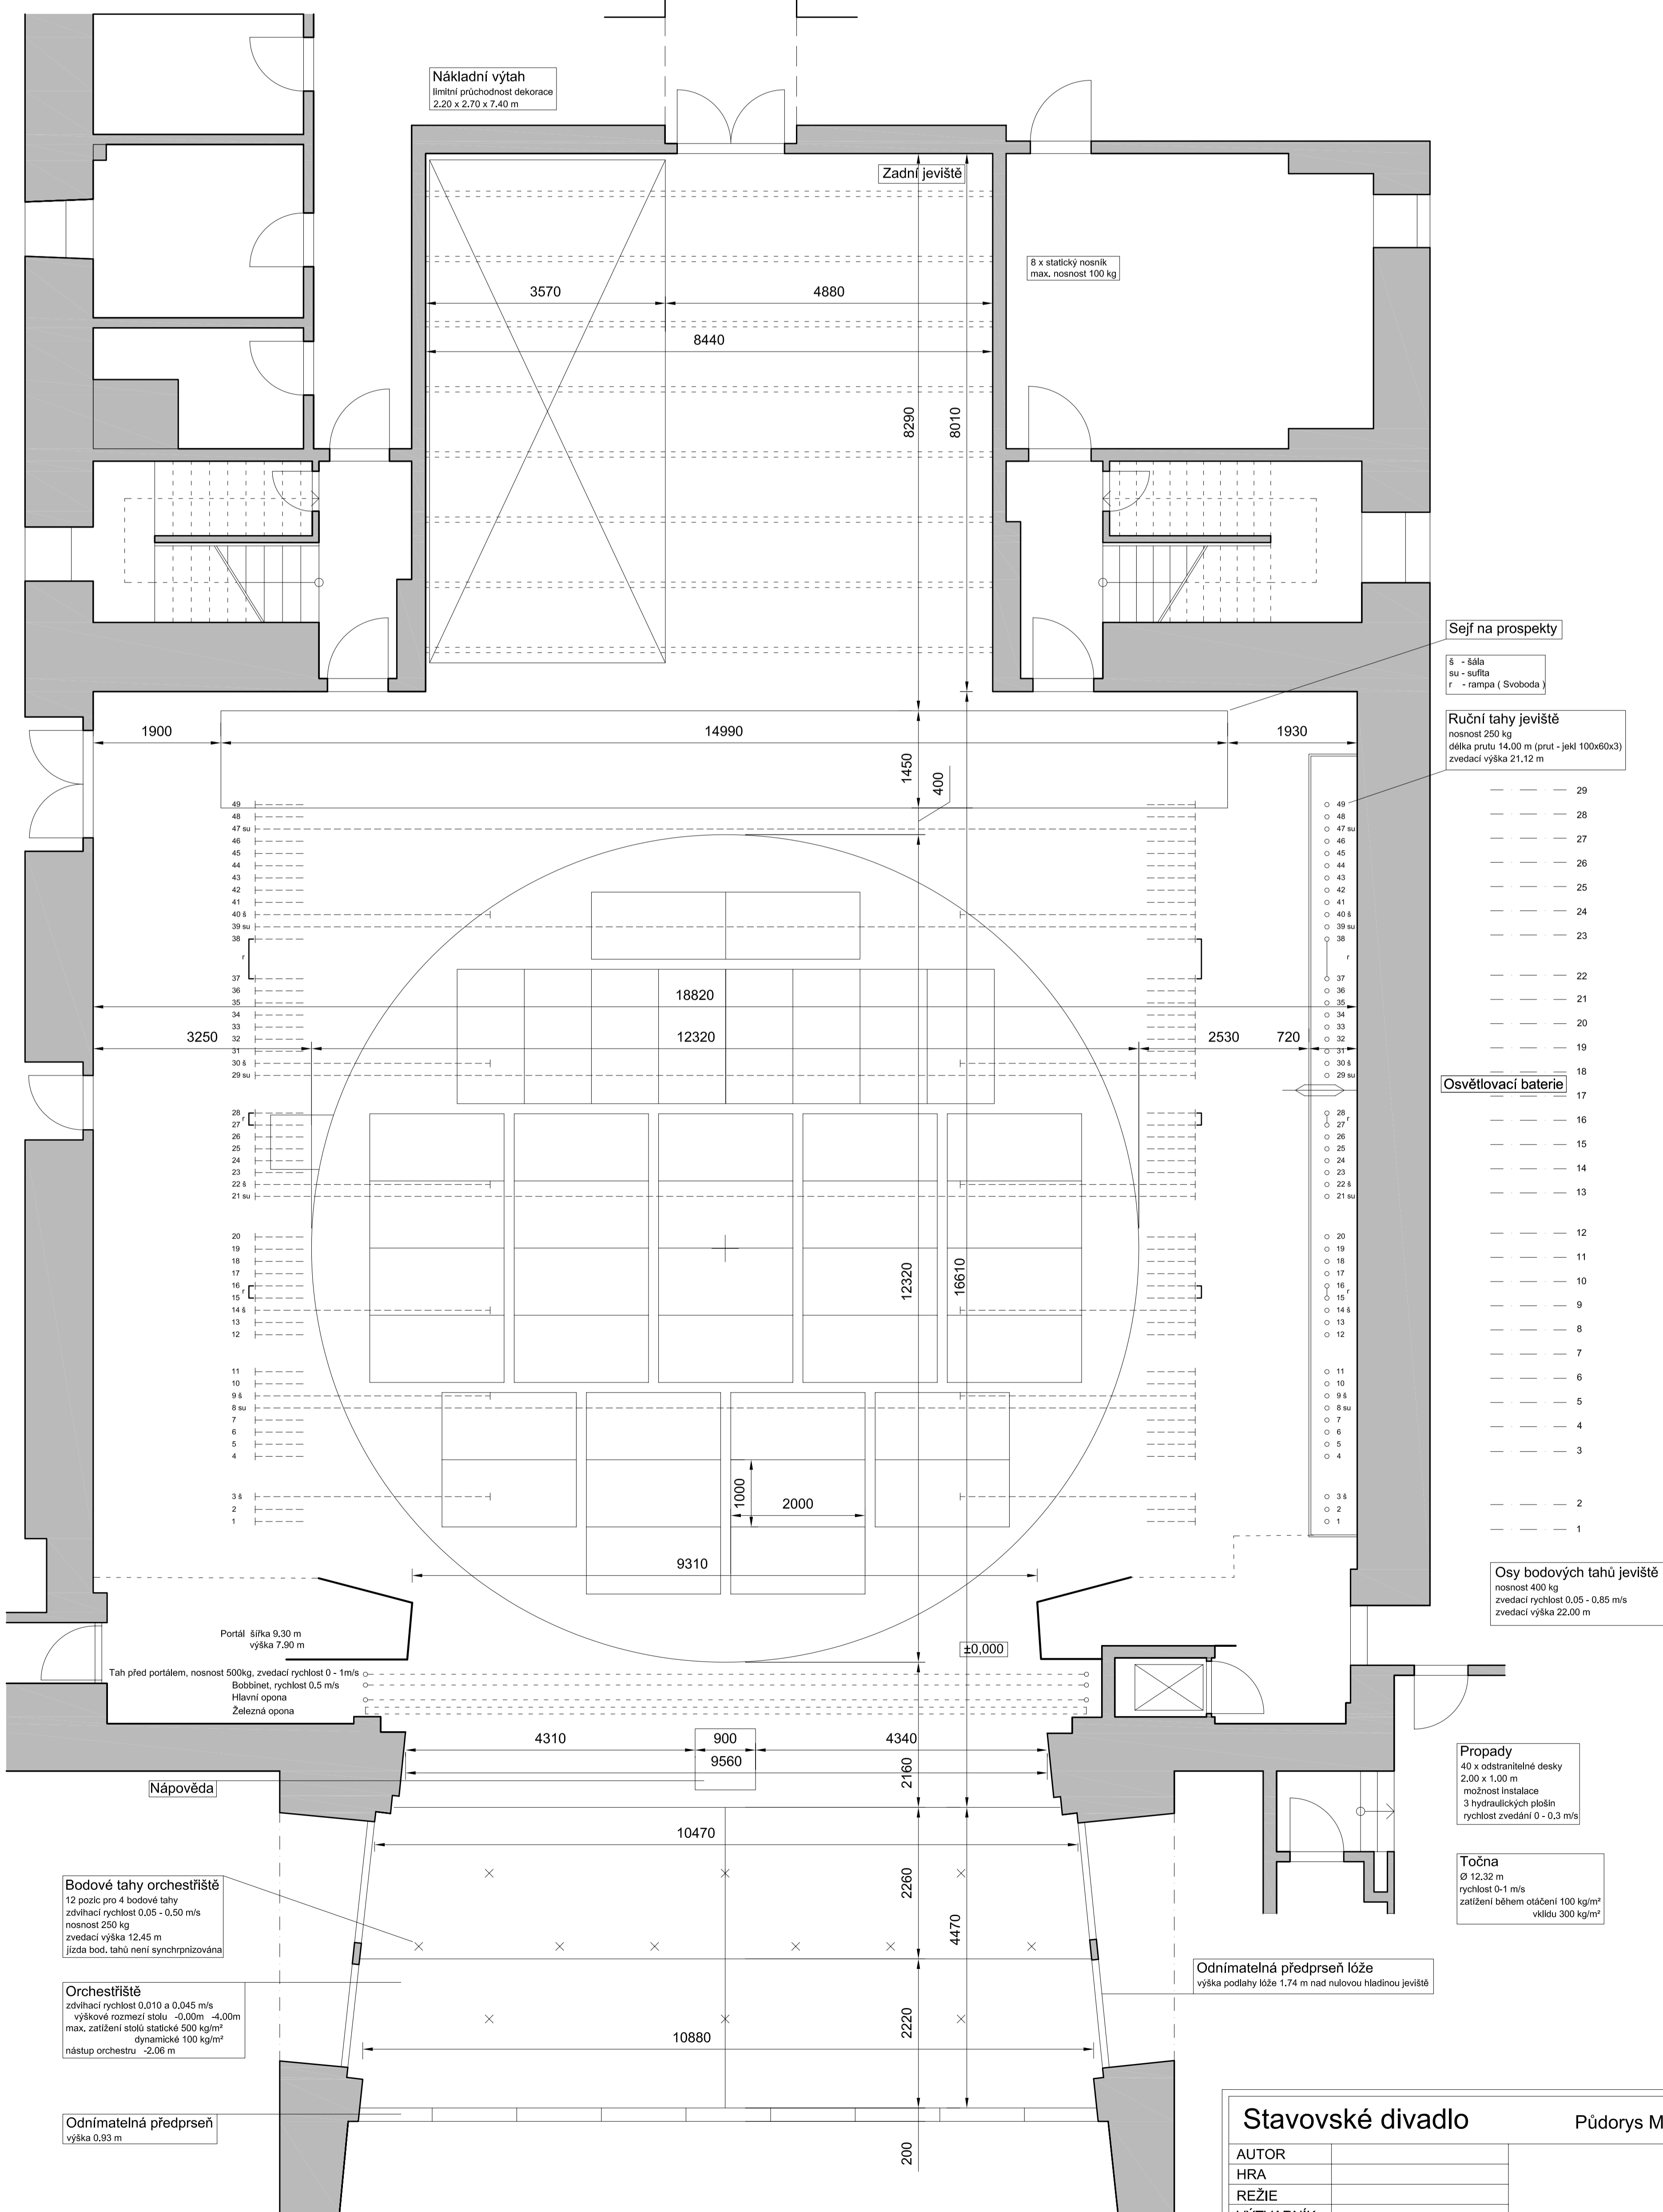
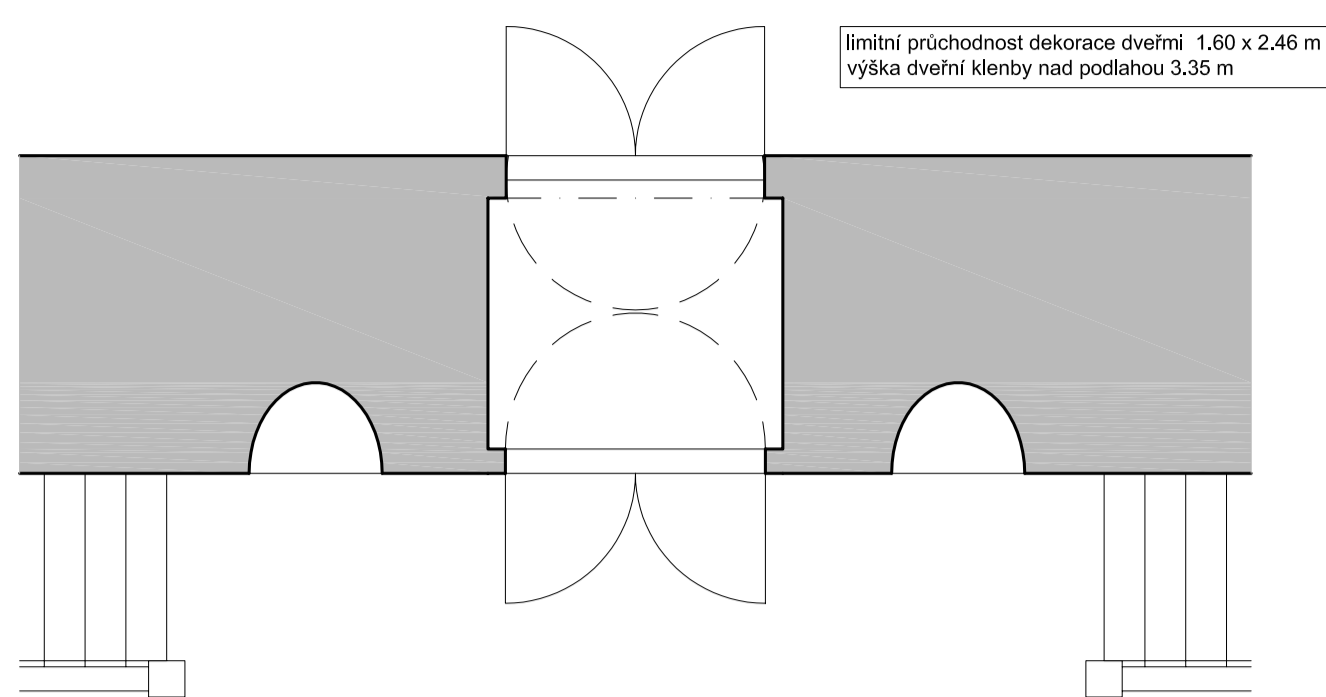


Osy bodových tahů jeviště

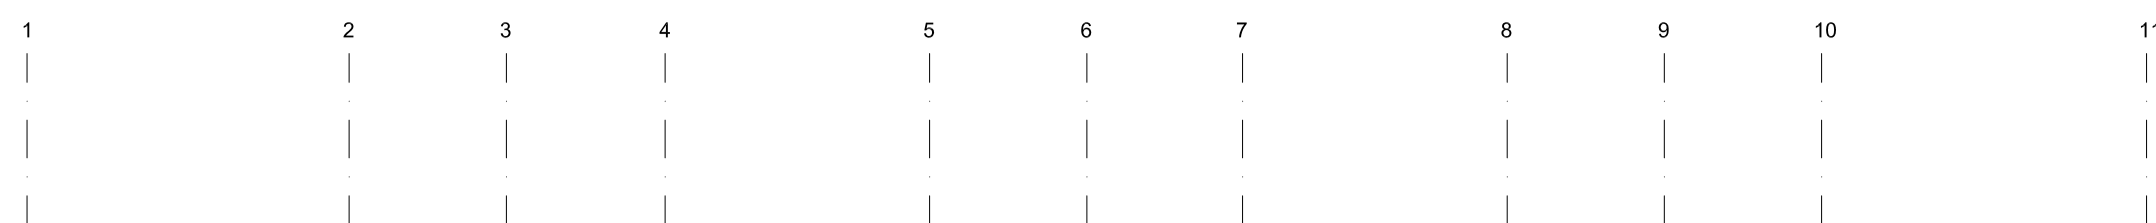

Stavovské divadlo		Půdorys M 1:50	
AUTOR		Č.VÝKR.	POŘ.Č.
HRA			
REŽIE			
VÝTVARNÍK			
PROV.ARCH.			