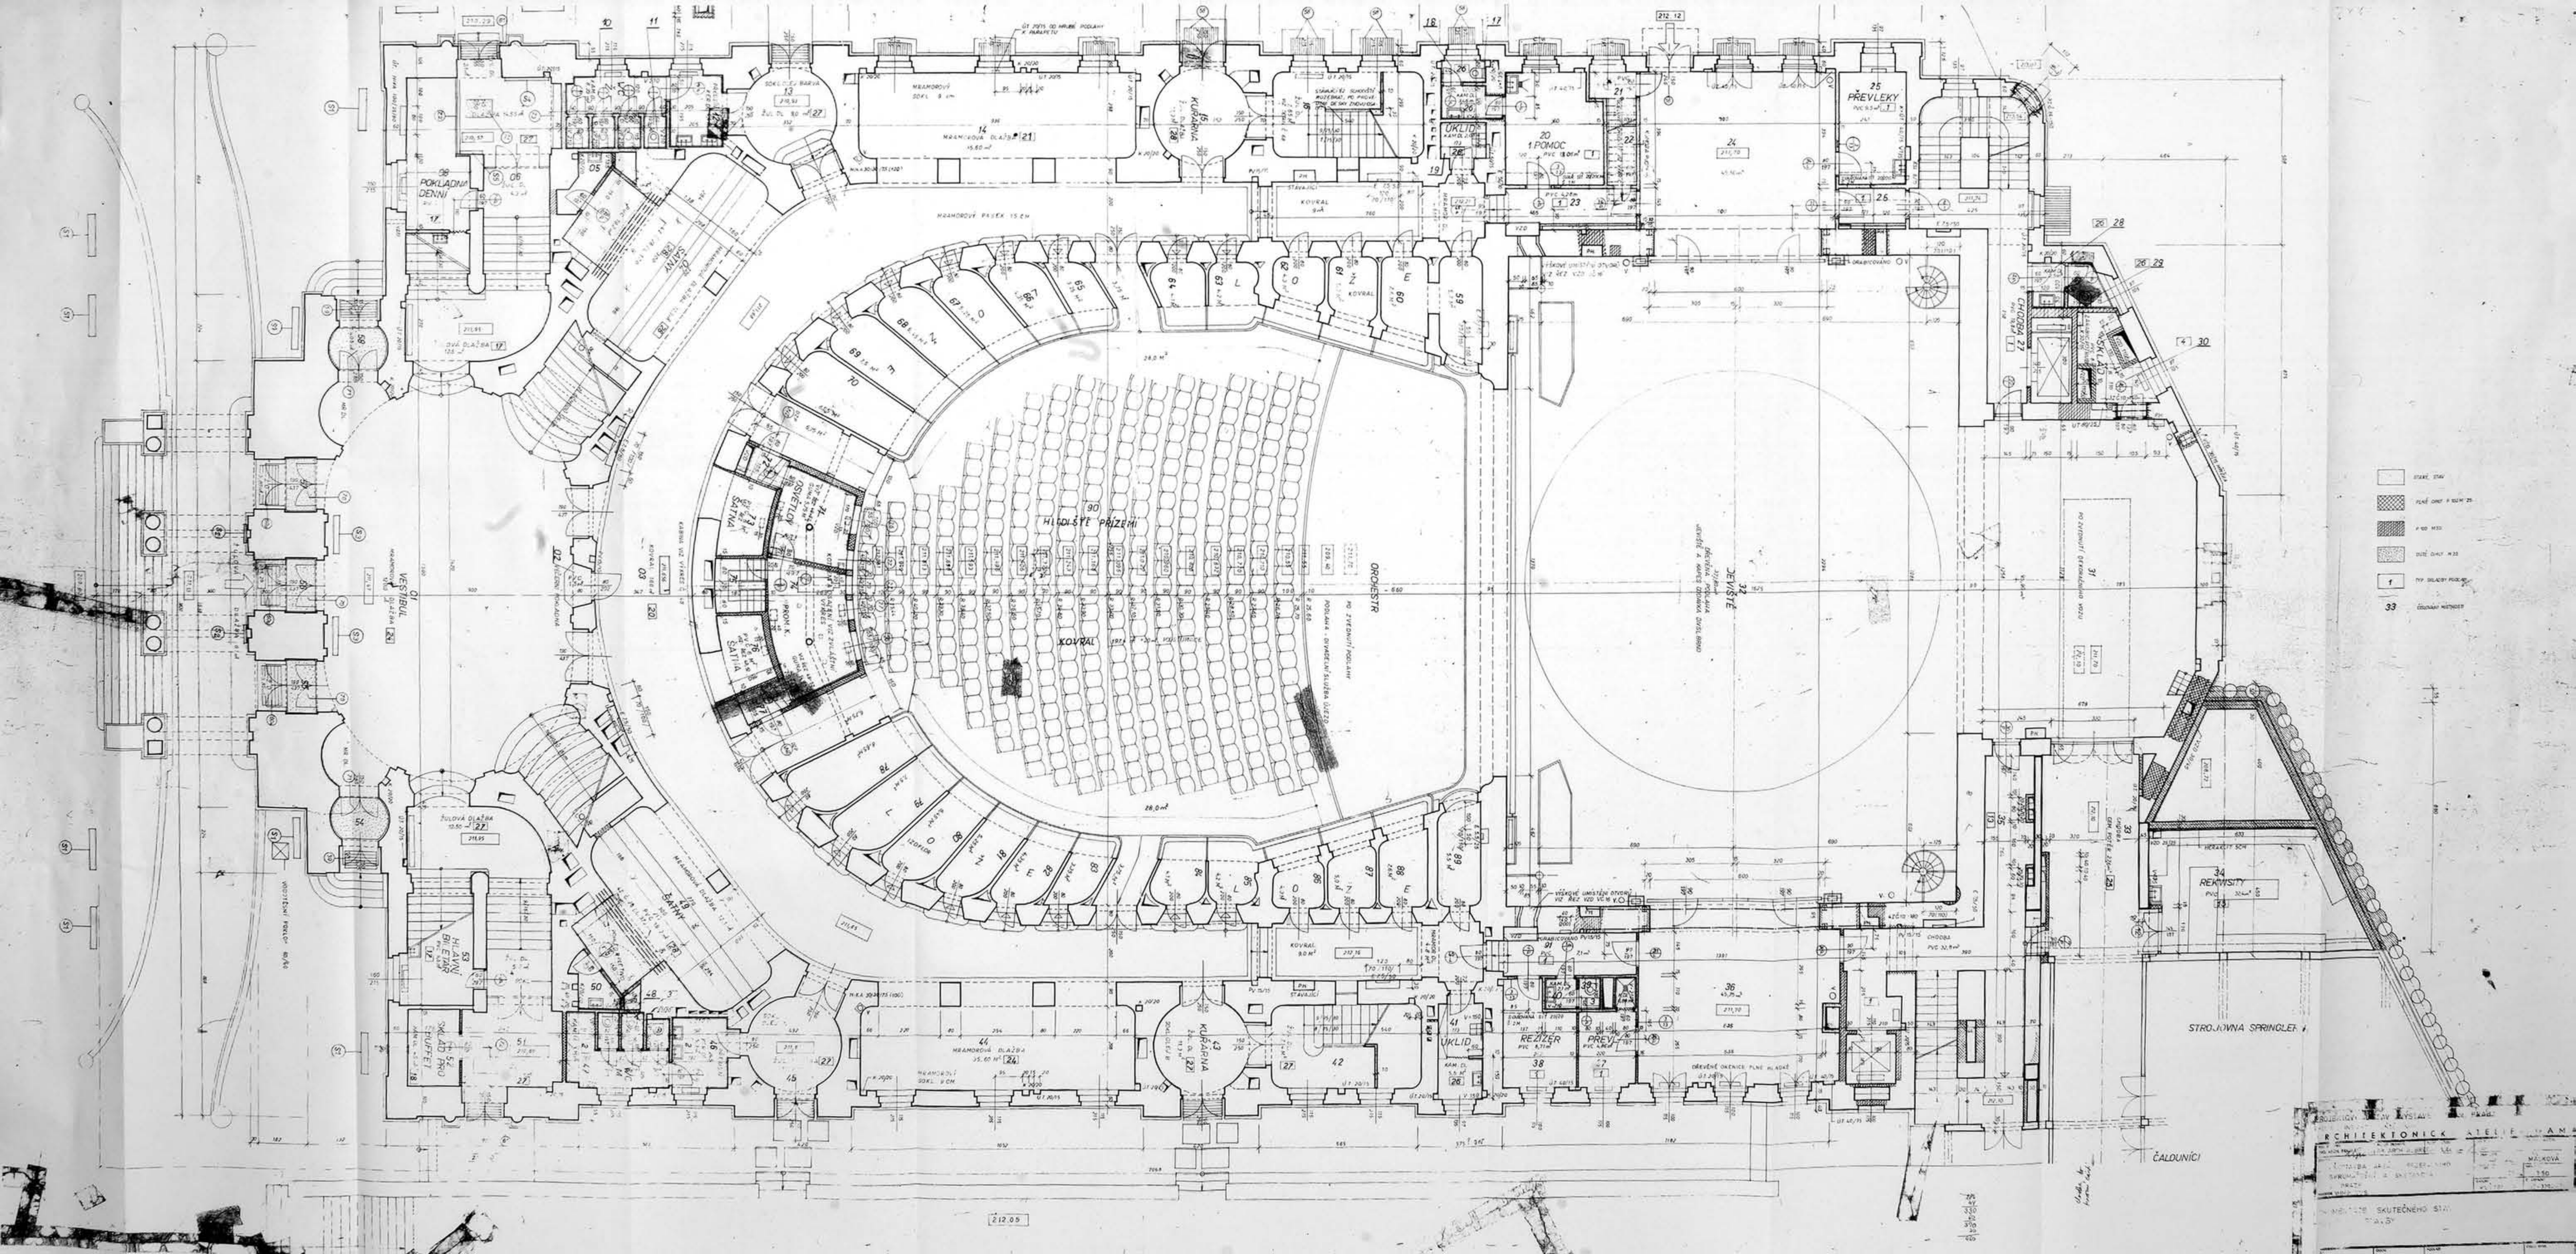

POKLADNA DENNÍ
VESTIBUL
ŠATNY
KUŘÁRNA
MRAMOROVÁ DLAŽBA
ÚKLID
1.POMOC
PŘEVLEKY
CHODBA
HLEDIŠTĚ PŘÍZEMÍ
KOVRAL
ORCHESTR
JEVIŠTĚ
OSVĚTLOV
ŠATNA
ŽULOVÁ DLAŽBA
HLAVNÍ BUFET
SKLAD PRO BUFET
REŽISÉR
PŘEVL.
REKVIZITY
STROJOVNA SPRINKLER
ČALOUNÍCI
ARCHITEKTONICK ATELIÉR