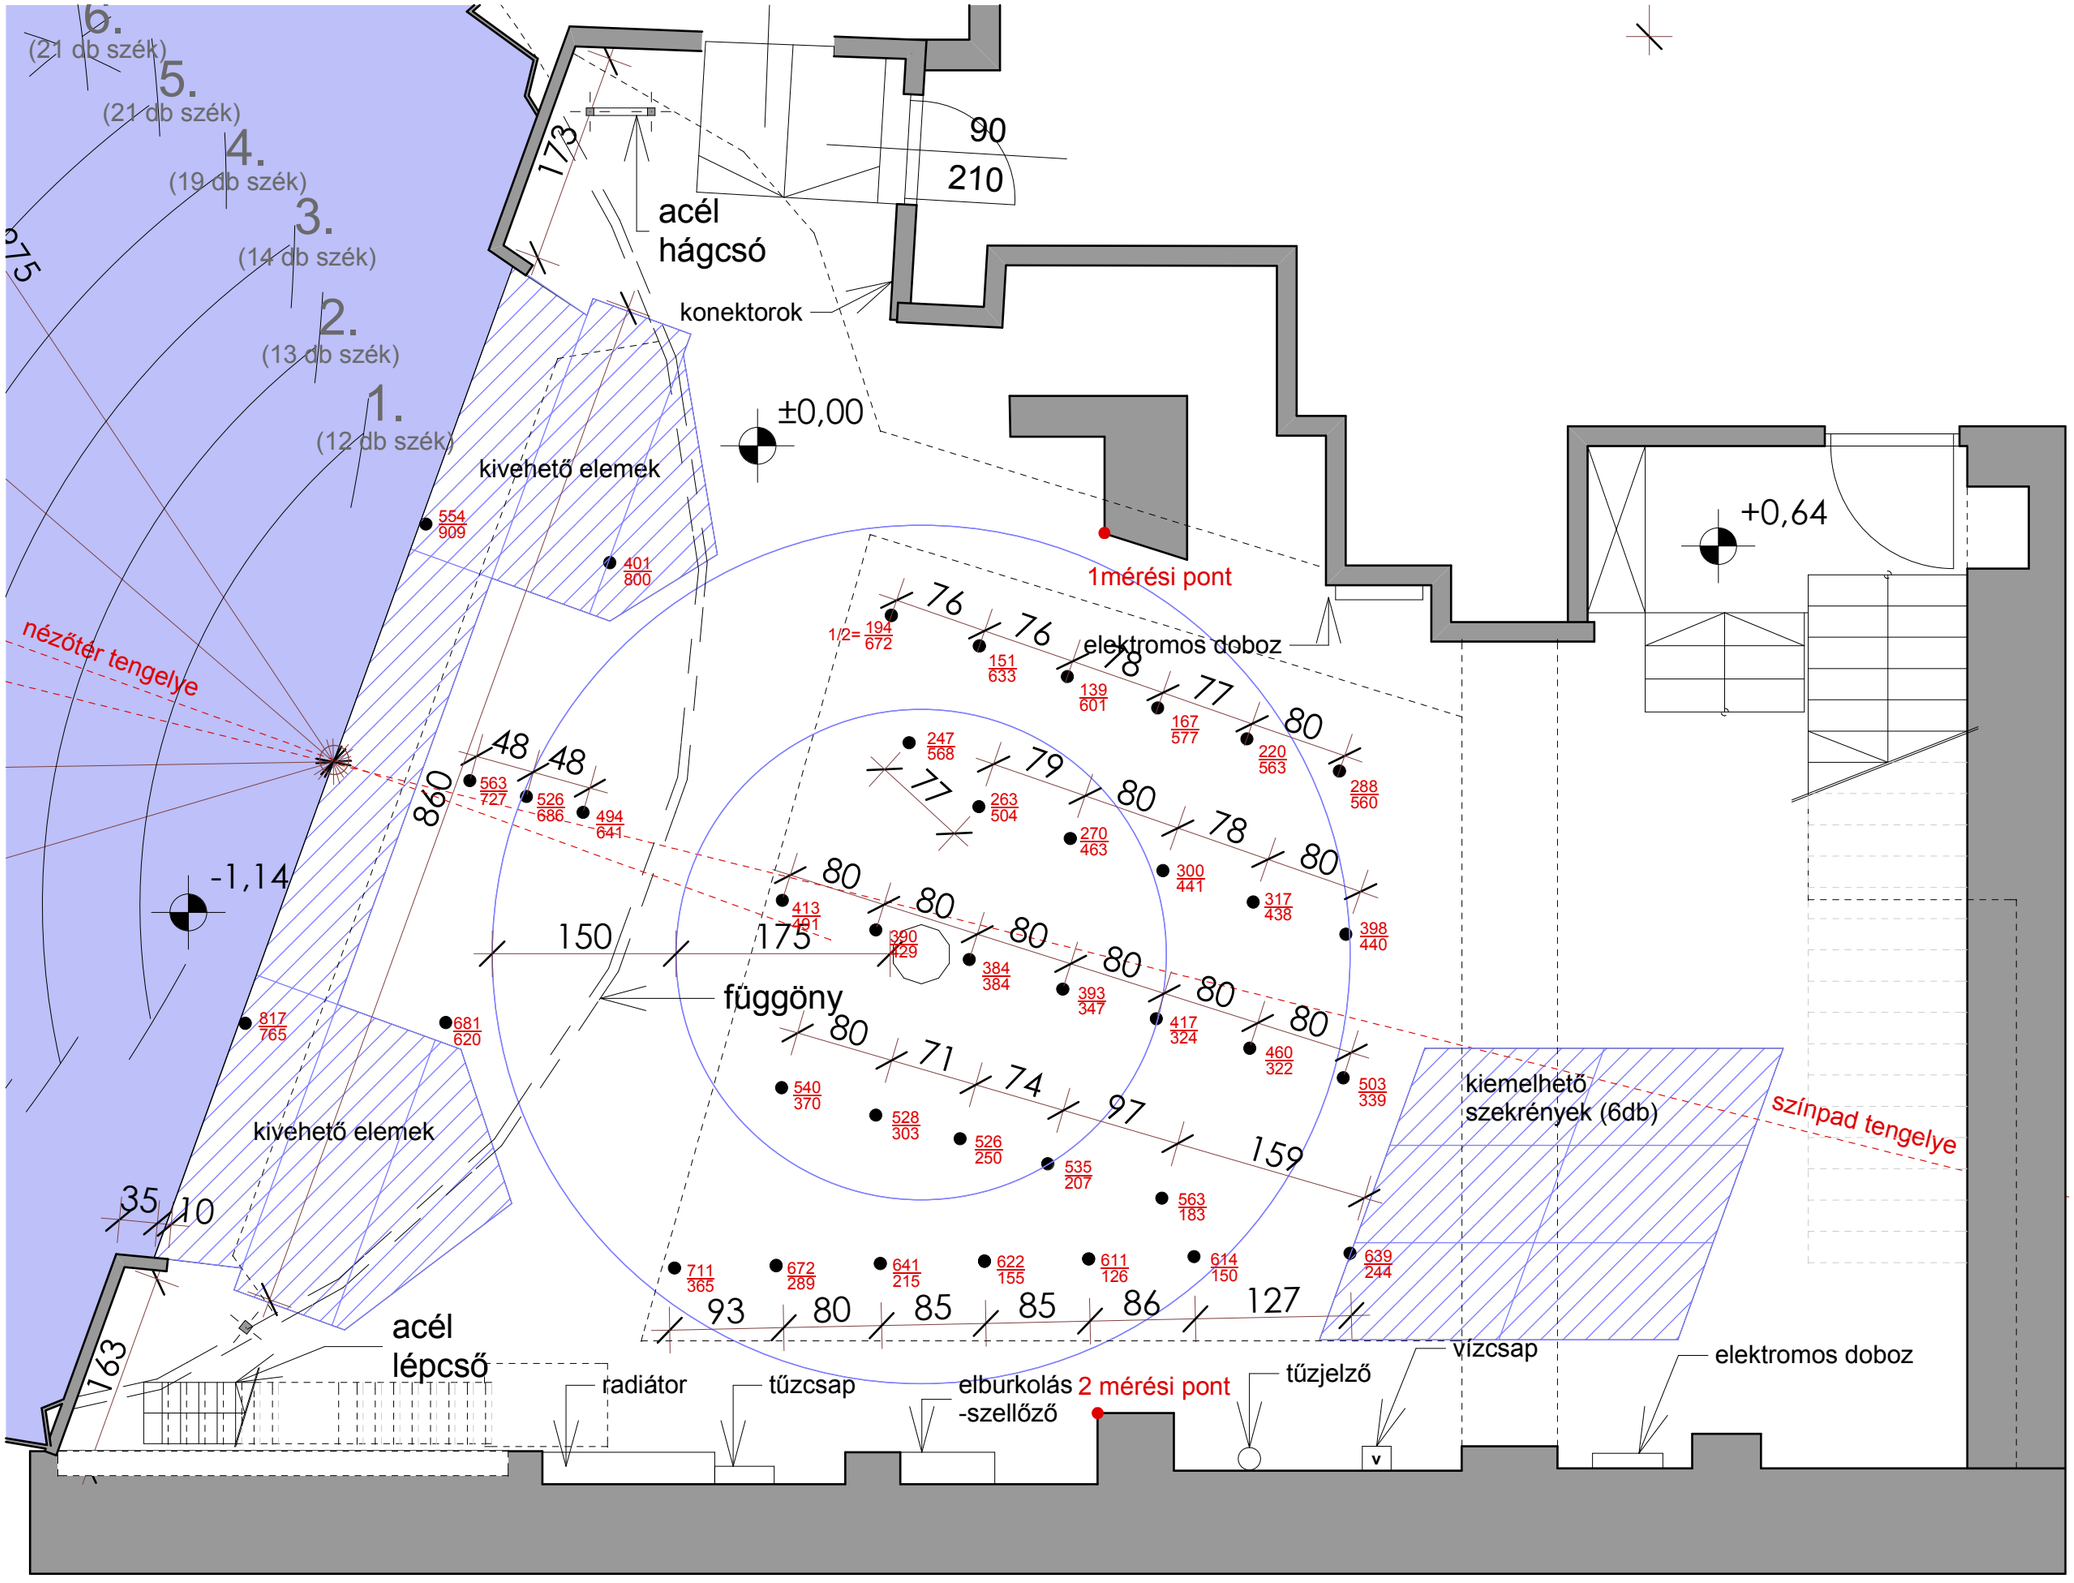

VILLA INTERNATIONAL ZRT
www.villainternational.eu
1126 Budapest, XII. Szent Orbán tér 5.
Tel.: (+36-1) 4-VILLA-0 (4-84552-0)
Fax: (+36-1) 4-VILLA-9 (4-84552-9)
Mobil: (+36-30) 4-VILLA-0 (4-84552-0)
E-mail: villa@villaintl.eu

Építkezés megnevezése:
Felmérési terv

Építkezés címe:
Örkény Színház
Budapest

Építtető:
Örkény Színház
Budapest

Felmérők:

Építeszet:
BOKOR PÉTER
okl. építészmérnök,
vezető tervező
É-1/01-0693

JÁNSZKY GYÖRGYI
építészmérnök

Felmérési terv

FE-3

színpadi gépészet alaprajz
M=1:50

Munkaszám: 2186(V-814)
Dátum: 2009. október

Oktatási,kulturális,szociális létesítmény