



TEATR STARY W LUBLINIE - INWENTARYZACJA ARCHITEKTONICZNO-KONSERWATORSKA

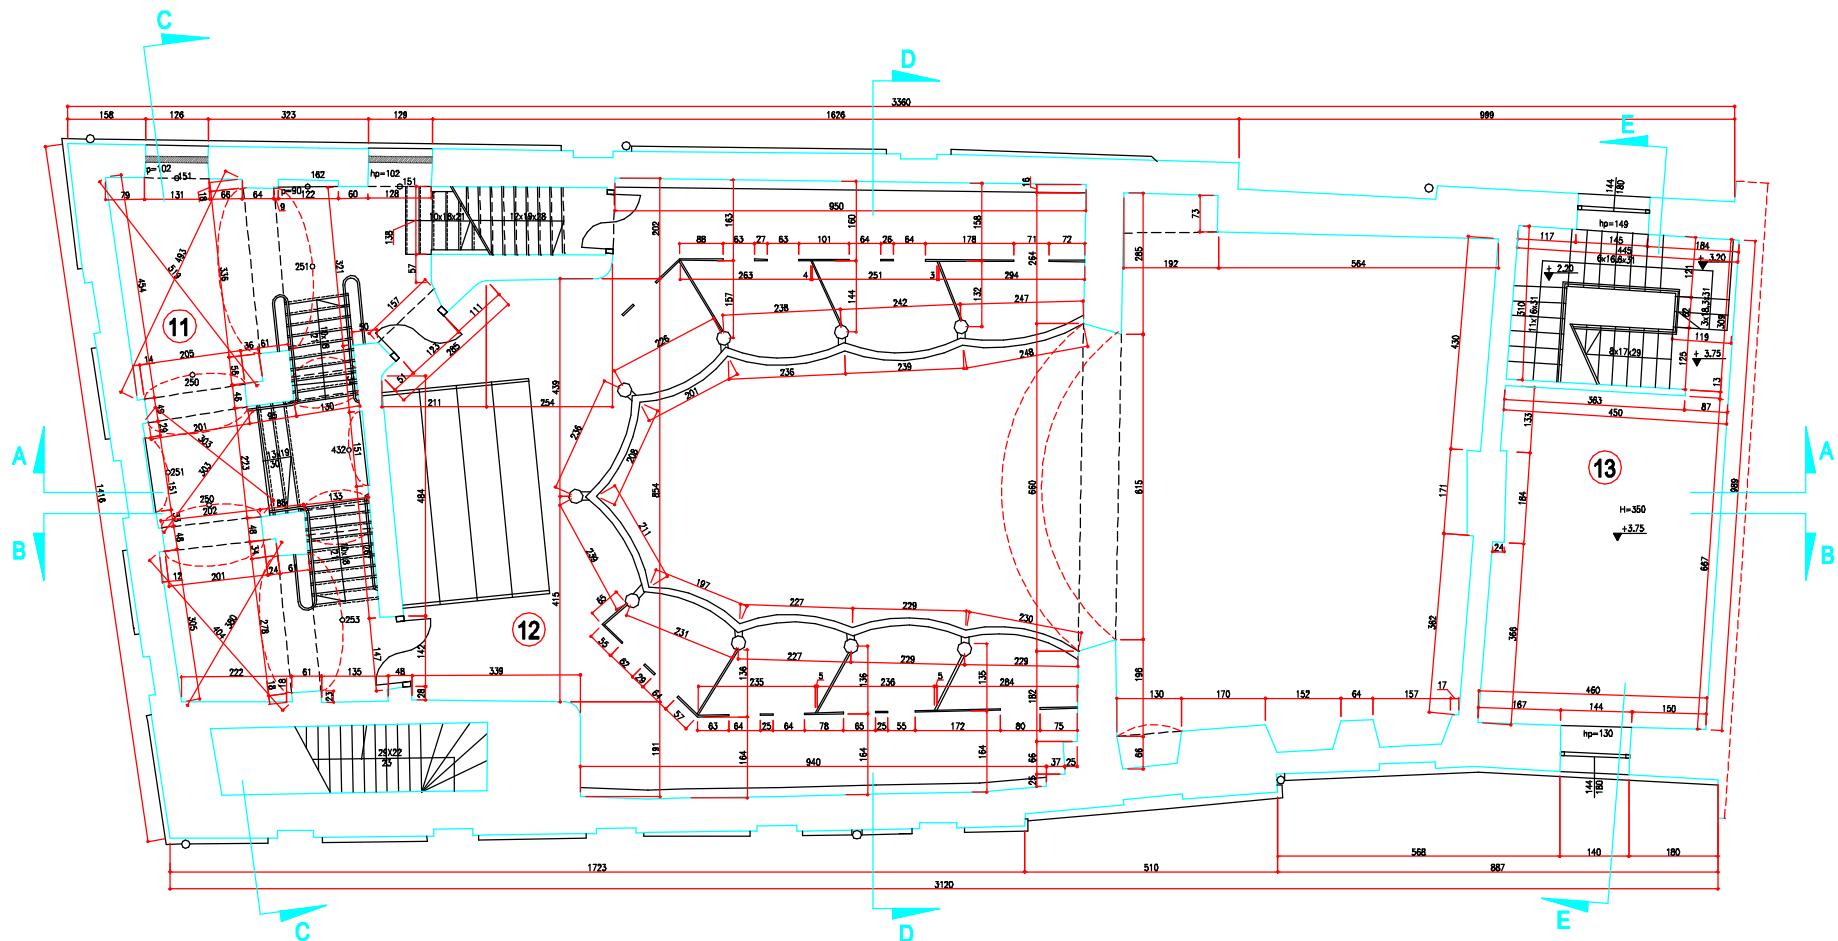

Powierzchnia użytkowa i pełna 100,1 m ² , w tym:	
11	49,0 m ²
12	68,1 m ²
13	44,0 m ²

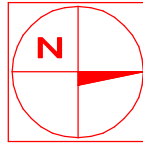

AUTORSKIE BIURO ARCHYTEKTURY INWESTPROJEKT-PARTNER					
Realizacja opracowania:	INWENTARYZACJA ARCHITEKTONICZNO-KONSERWATORSKA	Skala 1:50			
Projektant:	mgr inż. arch. MARCIN BRANISZKA-KANTOR	Skala 1:50			
Wykonawca:	mgr inż. arch. ANDRZEJ KASPRZAK	Skala 1:50			
Opracowanie:	mgr inż. arch. ANDRZEJ KASPRZAK	Skala 1:50			
	mgr inż. arch. WŁODZIMIR KOLEBINSKI	Skala 1:50			