



TEATR STARY W LUBLINIE - INWENTARYZACJA ARCHITEKTONICZNO-KONSERWATORSKA

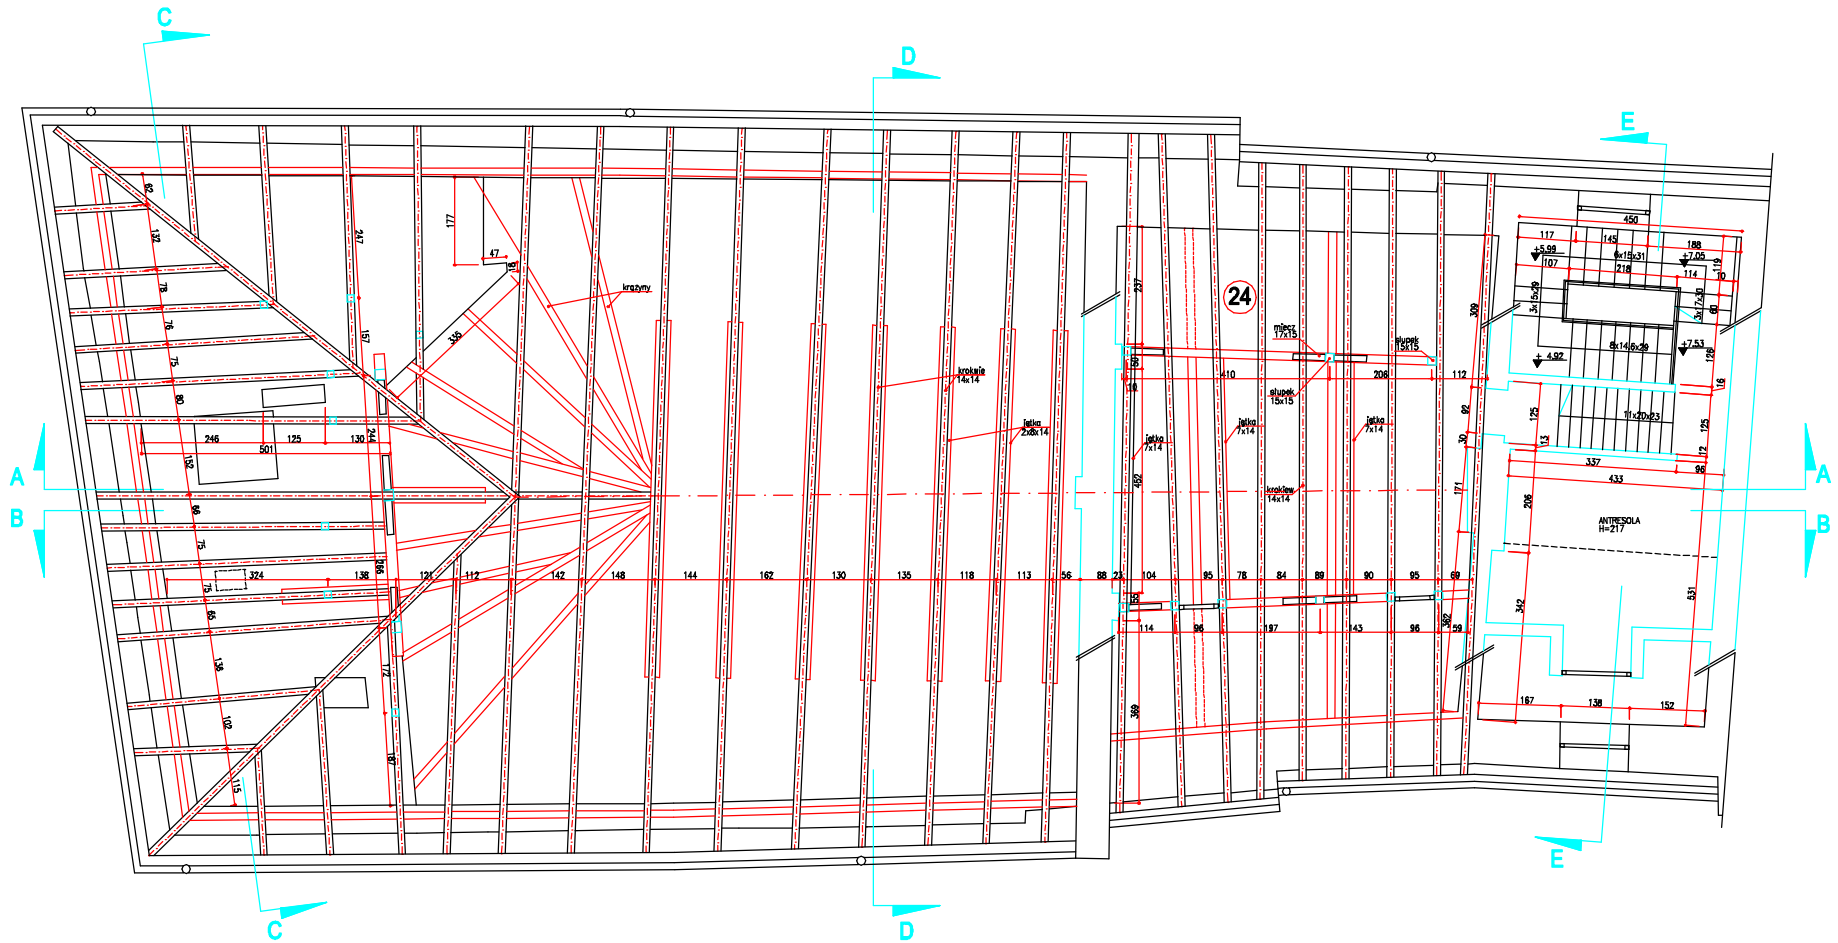

Powierzchnia użytkowa podłaz łazieni 86,3 m², w tym:

23 30,7 m²
24 40,6 m²

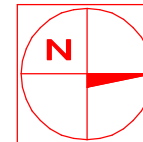

AUTORSKIE BIURO ARCHYTEKTURY I INWESTYCJI - PARTNER 6					
