
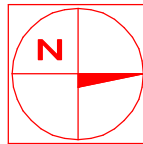


TEATR STARY W LUBLINIE - INWENTARYZACJA ARCHITEKTONICZNO-KONSERWATORSKA

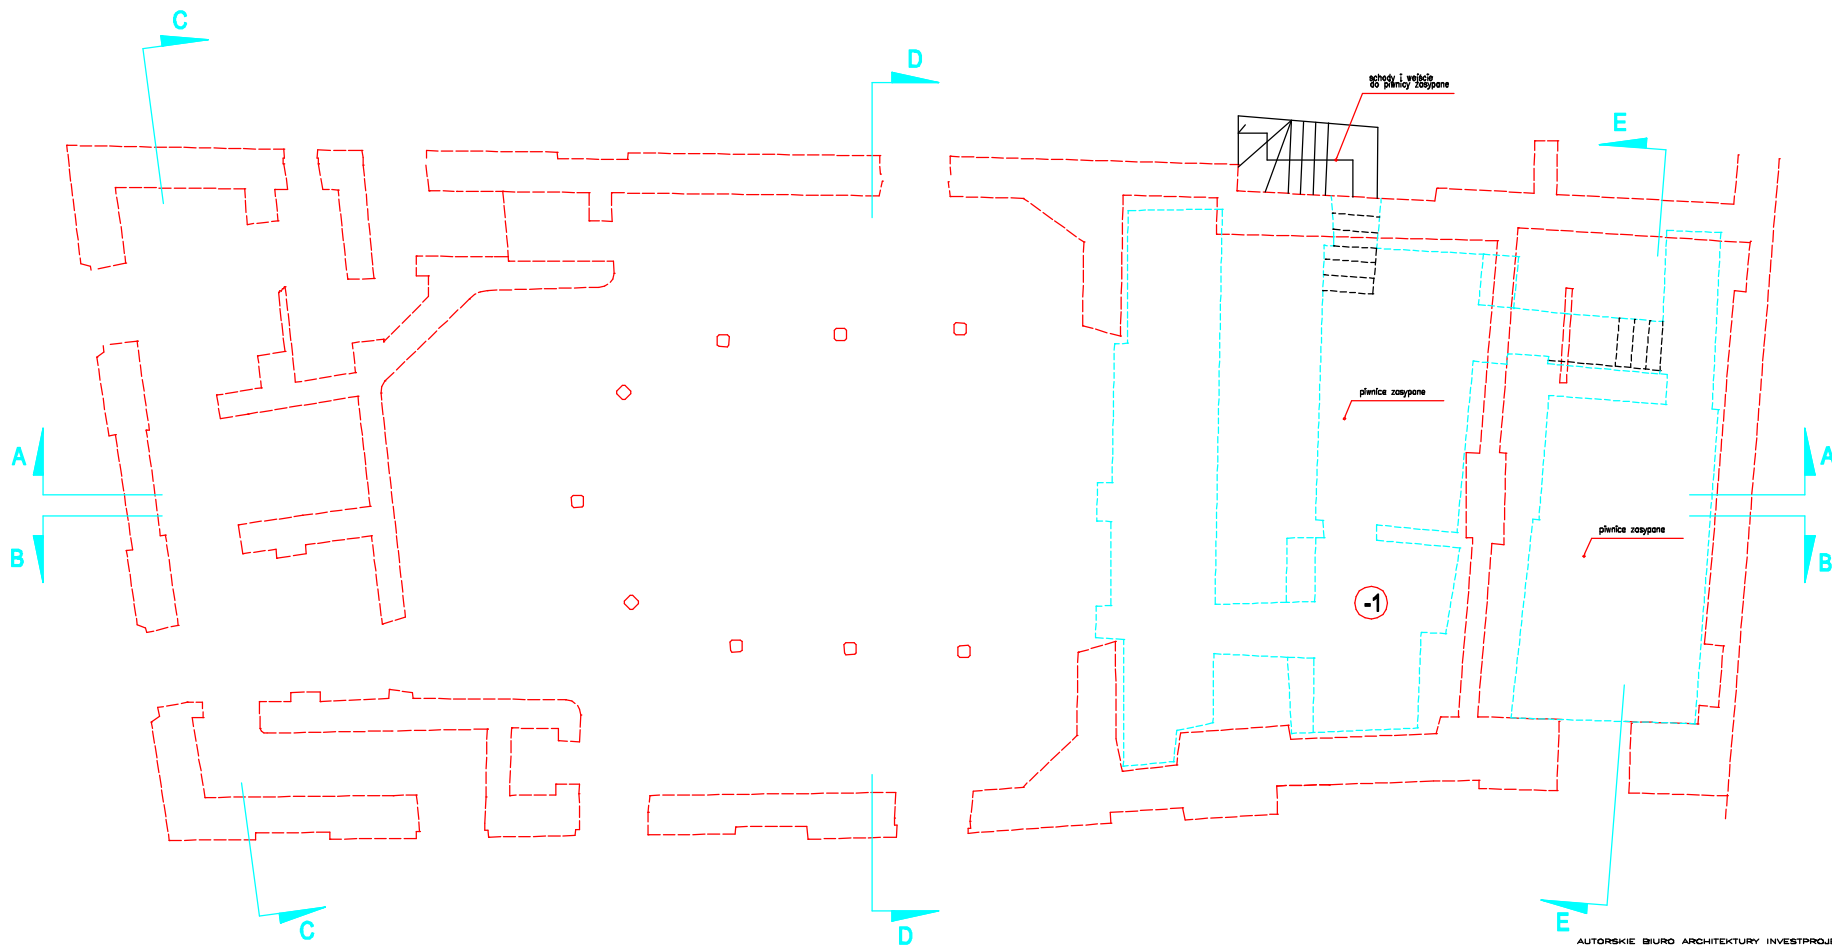

AUTORSKIE BIURO ARCHITEKTURY INVESTPROJEKT—PARTNER 6					
					Numer rysunku: 3