



TEATR STARY W LUBLINIE - INWENTARYZACJA ARCHITEKTONICZNO-KONSERWATORSKA

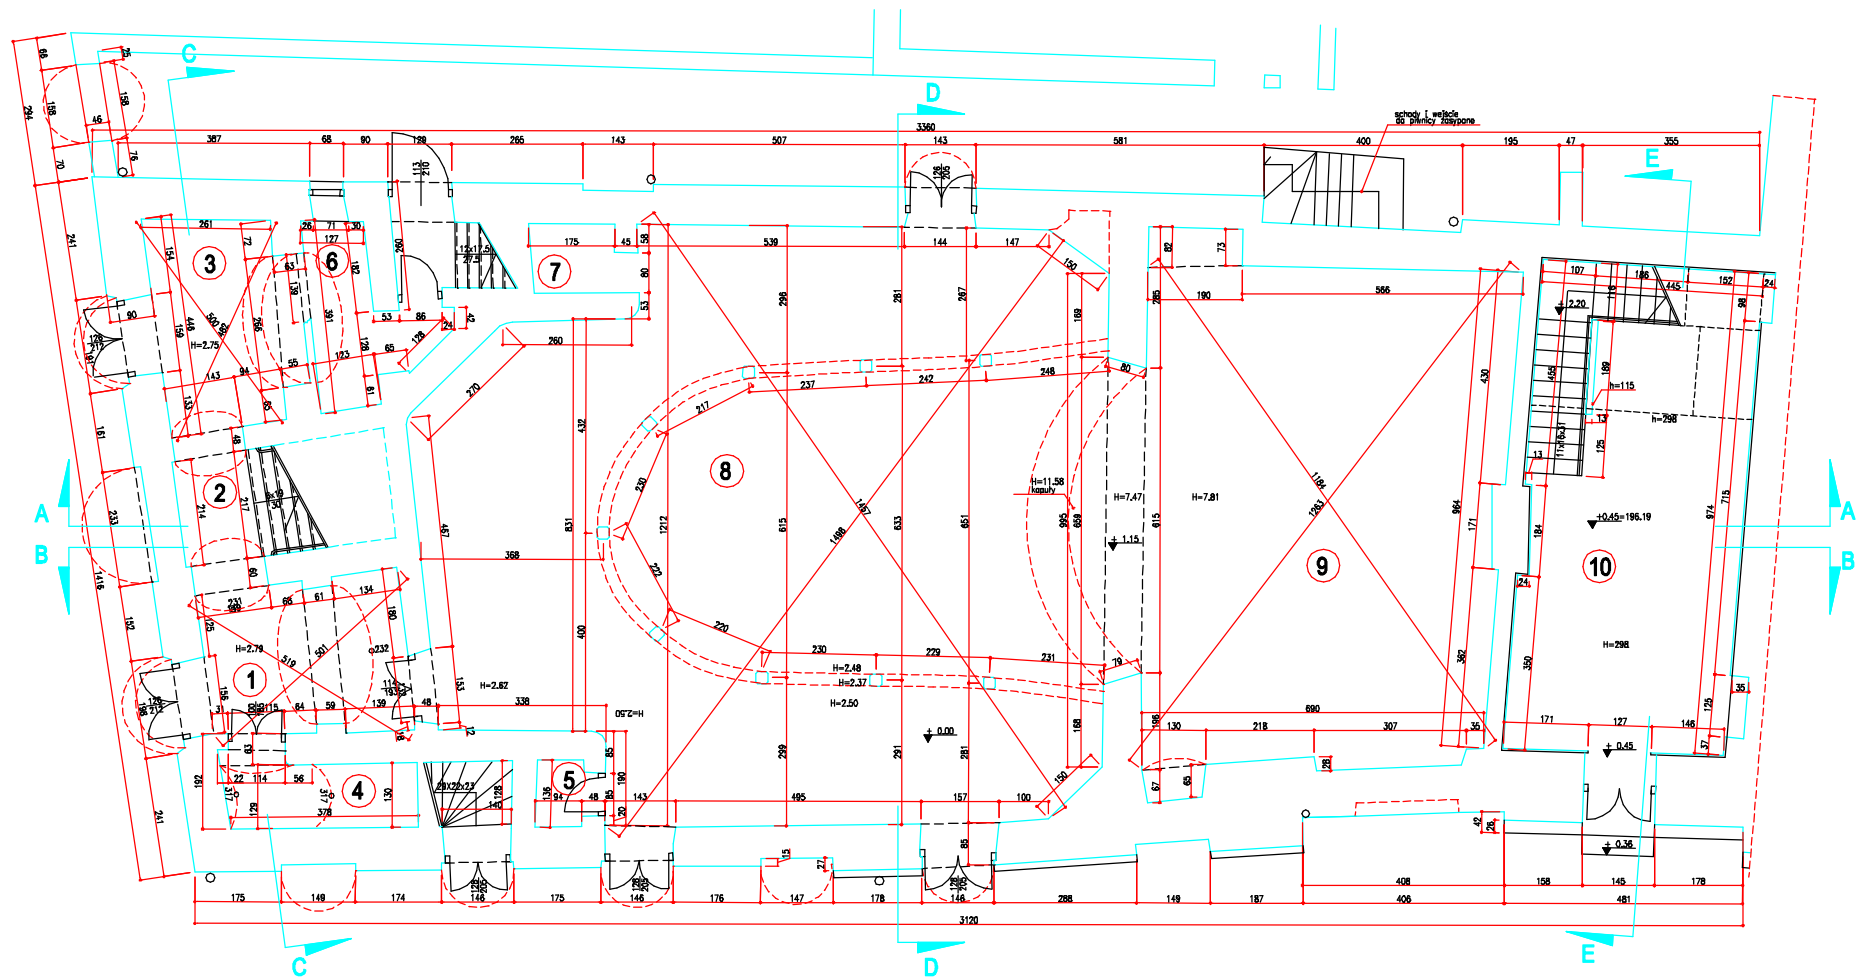

Powierzchnie użytkowa pomieszczeń 333,0 m ² , w tym:	
1	12,1 m ²
2	8,4 m ²
3	11,8 m ²
4	8,0 m ²
5	1,2 m ²
6	8,7 m ²
7	8,0 m ²
8	147,1 m ²
9	73,8 m ²
10	43,9 m ²

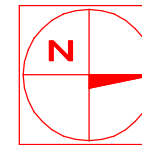

AUTORSKIE BIURO ARCHITEKTURY INWESTPROJEKT-PARTNER			
