


TEATR STARY W LUBLINIE - INWENTARYZACJA ARCHITEKTONICZNO-KONSERWATORSKA

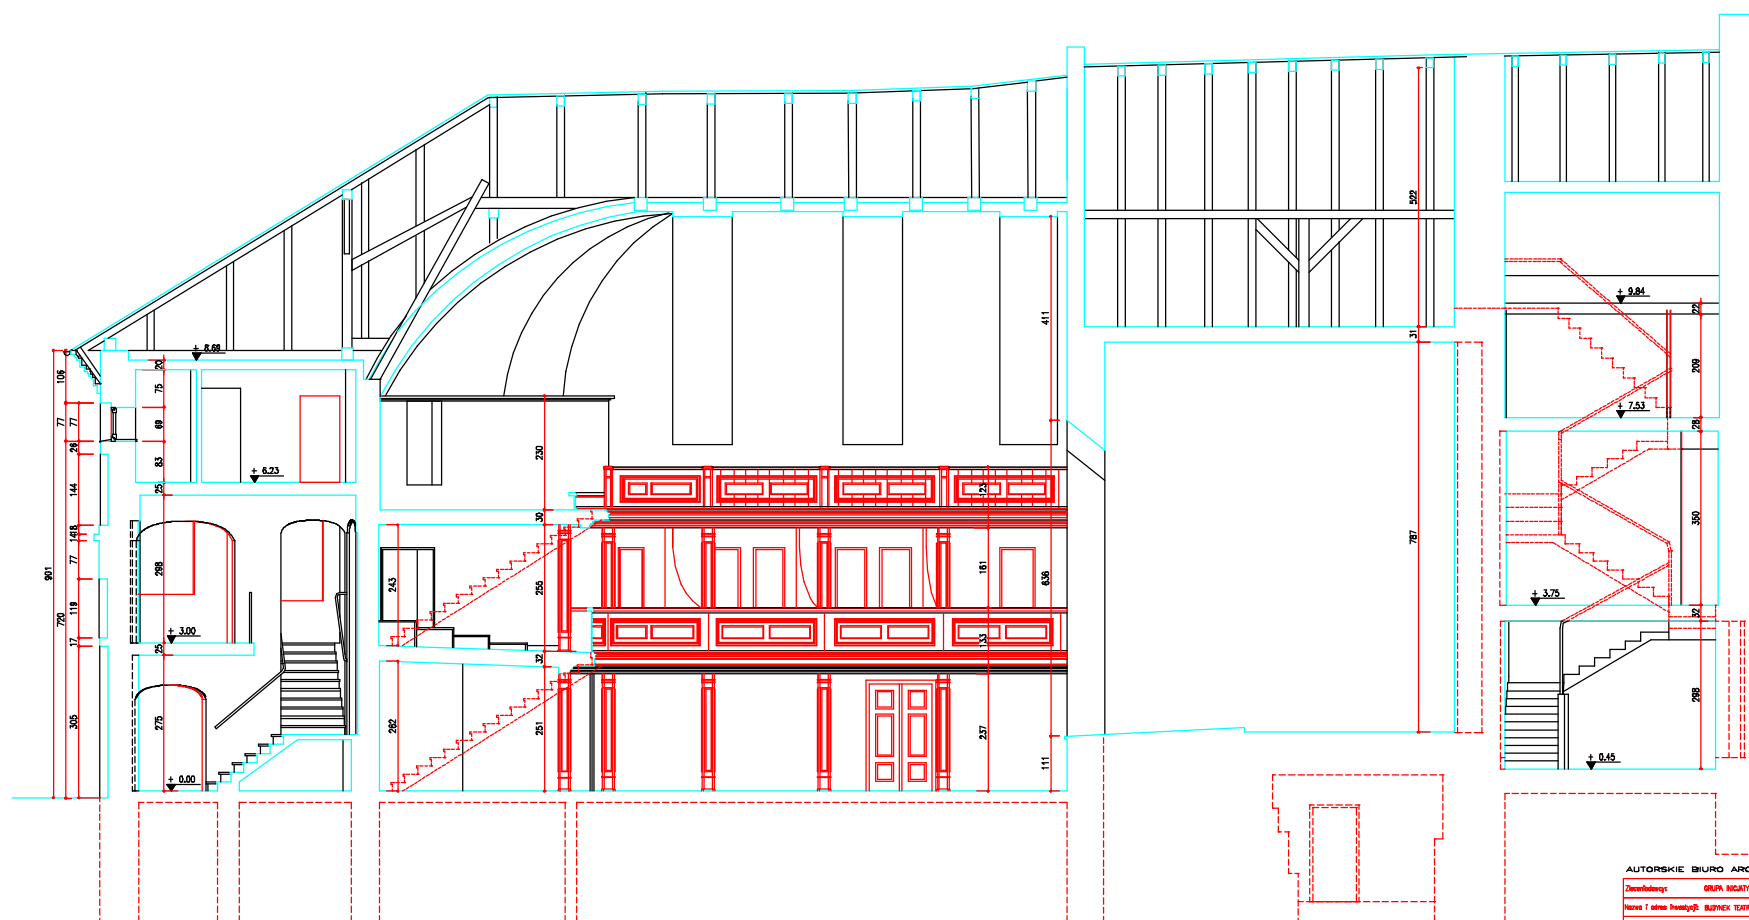

AUTORSKIE BIURO ARCHITEKTURY INWESTPROJEKT-PARTNER 6					
Nazwa i adres inwestycji:	BUDYSEK TEATRU STAREGO, LUBLIN UL. JEZUICKA 18				Nazwa i data rysunku: PRZEDKŁAD A-A
Realizację opracowania:	BUREAU ARCHITEKTURA ARCHITEKTONICZNO-KONSERWATORSKA				Skala: 1:50
	mgr inż. arch. WŁODZIMIR KOLEBINSKI				