


TEATR STARY W LUBLINIE - INWENTARYZACJA ARCHITEKTONICZNO-KONSERWATORSKA

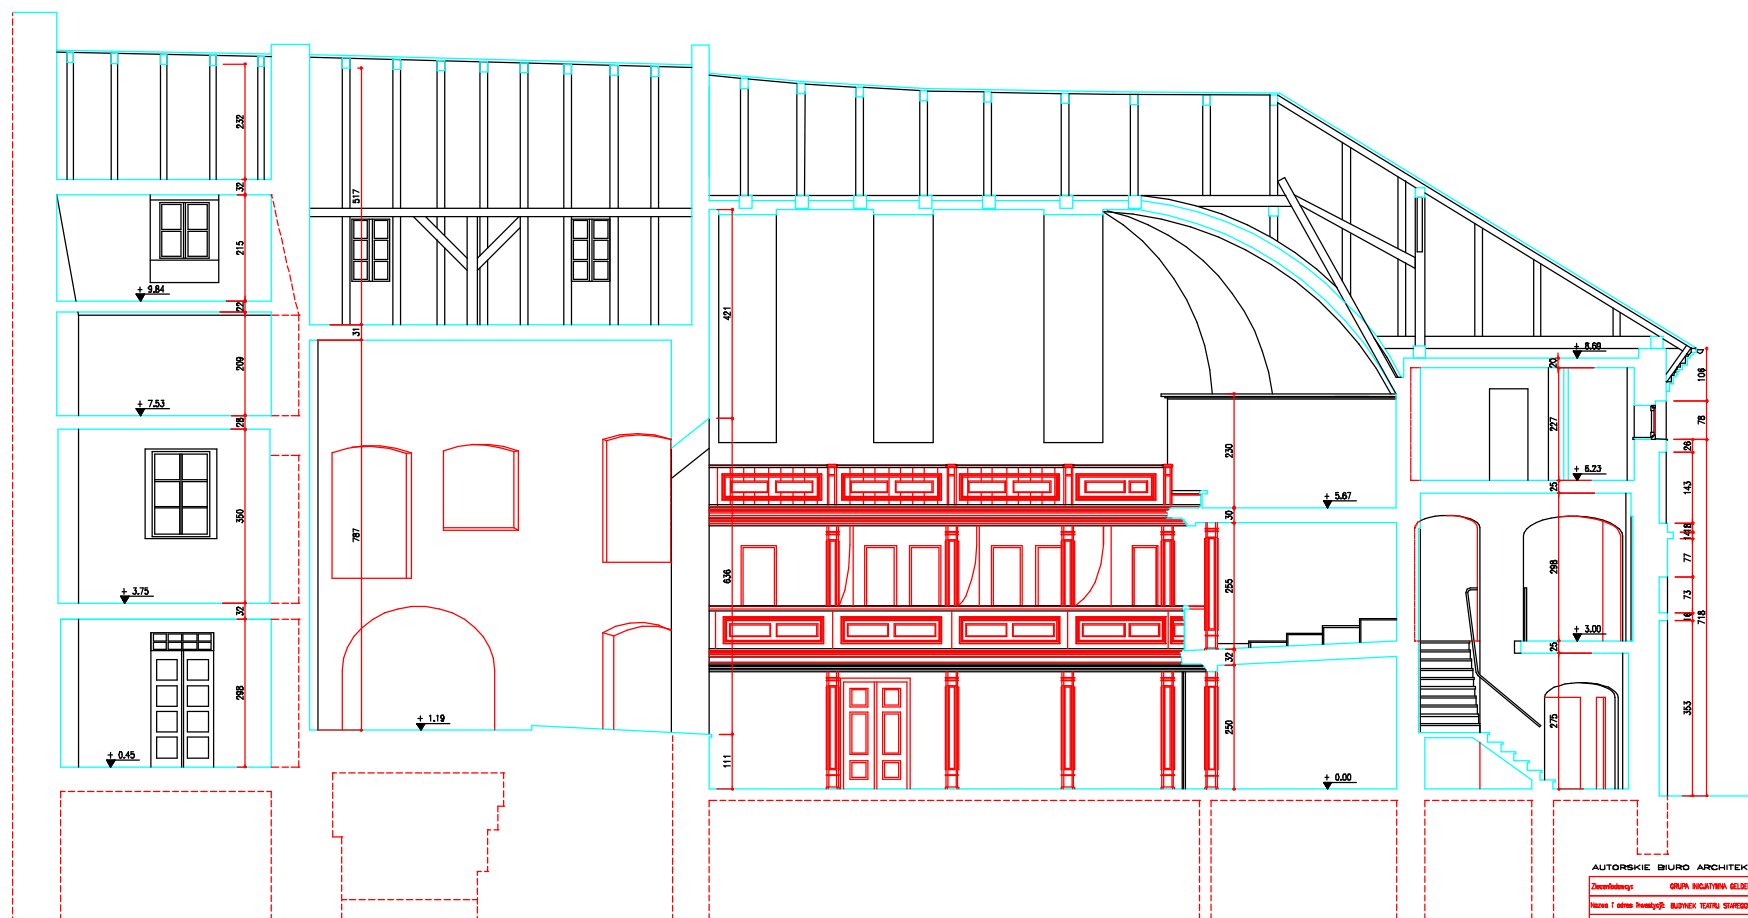

AUTORSKIE BIURO ARCHITEKTURY INWESTPROJEKT-PARTNER 6					
Nazwa i adres inwestycji:	BUDYNEK TEATRU STAREGO, LUBLIN UL. JEZUICKA 18				Nazwa i data rysunku: PRZEBUDOWA 3-9
Relacja opracowania:	INWENTARYZACJA ARCHITEKTONICZNO-KONSERWATORSKA				Skala 1:50
