
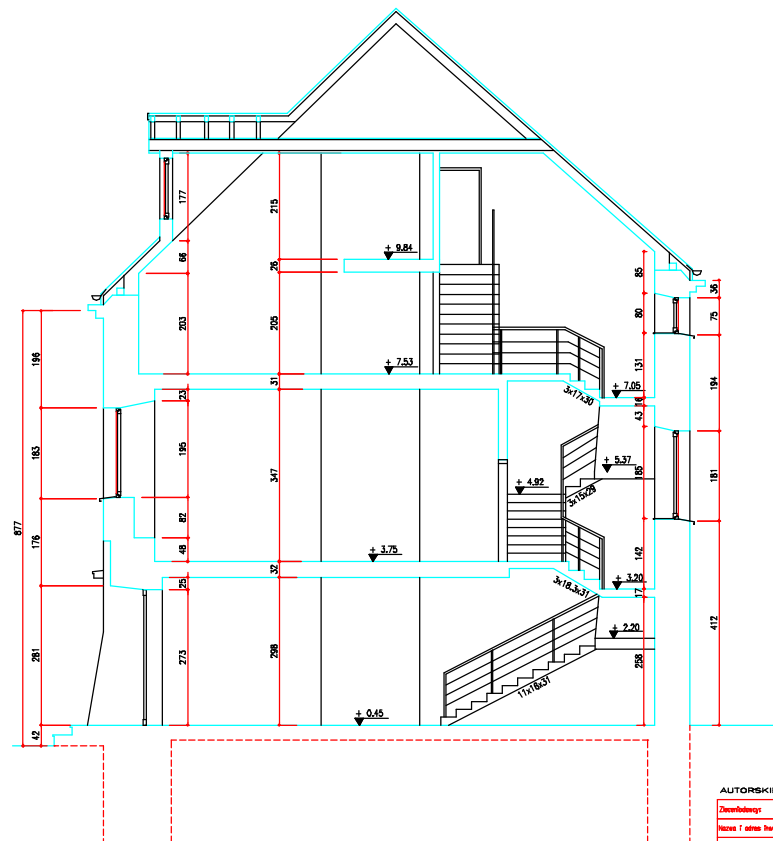


TEATR STARY W LUBLINIE - INWENTARYZACJA ARCHITEKTONICZNO-KONSERWATORSKA

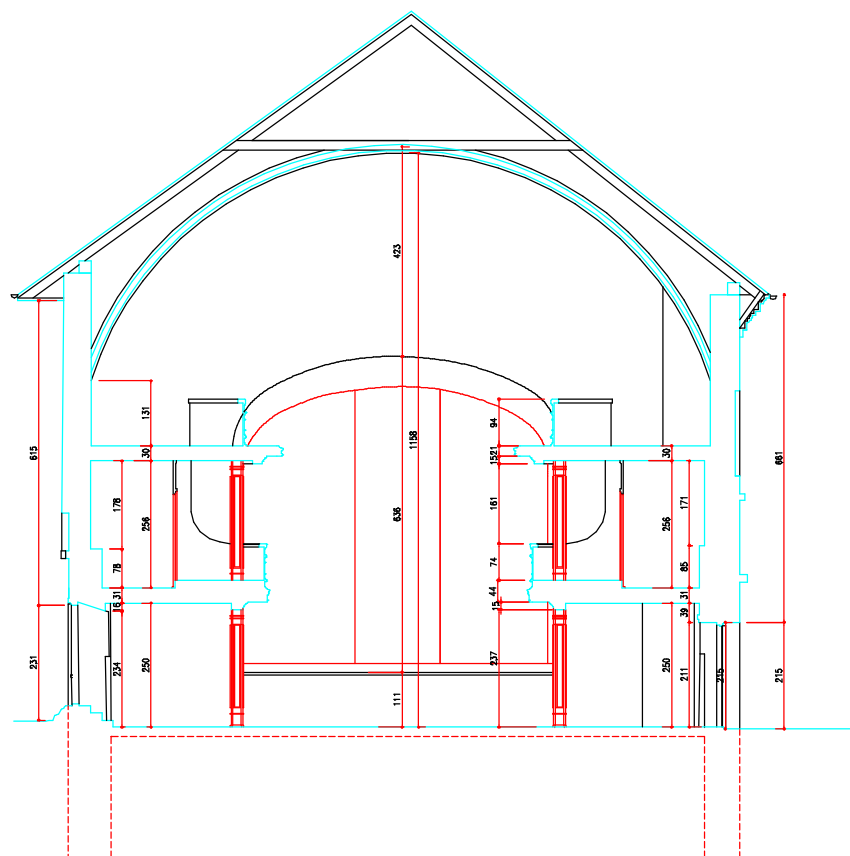

AUTORSKIE BIURO ARCHITEKTURY INWESTPROJEKT-PARTNER 6					
Nazwa i adres inwestycji:	BUDYNEK TEATRU STAREGO, LUBLIN UL. JEZUICKA 18				Nazwa i adres rysownika
Realizacja opracowania:	BUDOWLANO ARCHITEKTONICZNO-KONSERWATORSKA				Przebieg: D-3, B-3
	mgr inż. arch. WŁODZIMIR KOLEBINSKI				